







# ΕΦΗΜΕΡΙΣ ΤΗΣ ΚΥΒΕΡΝΗΣΕΩΣ

## ΤΗΣ ΕΛΛΗΝΙΚΗΣ ΔΗΜΟΚΡΑΤΙΑΣ

ΤΕΥΧΟΣ ΤΕΤΑΡΤΟ — Αρ. Φύλλου 775

6 Οκτωβρίου 1998


## ΠΟΛΕΔΟΜΙΑ

### ΑΠΟΦΑΣΕΙΣ

Αριθ. 24373/5365

Καθορισμός ειδικών όρων και περιορισμών δόμησης σε κτίριο το οποίο έχει χαρακτηρισθεί ως διατηρητέο και βρίσκεται εντός του ρυμοτομικού σχεδίου Αθηνών.

**Ο ΥΠΟΥΡΓΟΣ**
**ΠΕΡΙΒΑΛΛΟΝΤΟΣ ΧΩΡΟΤΑΞΙΑΣ & ΔΗΜΟΣΙΩΝ ΕΡΓΩΝ**

Έχοντας υπόψη:

1. Τις διατάξεις των άρθρων 3 και 4 (παρ. 2) του ν. 1577/1985 «Γενικός Οικοδομικός Κανονισμός» (Α' 210), που τροποποιήθηκαν με το άρθρο 1 (παρ. 1 και 2) του ν. 1772/1988 «Τροποποίηση διατάξεων του ν. 1577/1985 «ΓΟΚ» και άλλες διατάξεις (Α' 91).

2. Τις διατάξεις του άρθρου 29Α του ν. 1558/1985 «Κυβέρνηση και Κυβερνητικά Όργανα» (Α' 137) που προστέθηκε με το άρθρο 27 του ν. 2081/1992 (Α' 154) και αντικαταστάθηκε με την παρ. 2α του άρθρου 1 του ν. 2469/1977 (Α' 38).

3. Την υπ' αριθμ. 103326/1281/5.12.96 απόφαση του Υπουργού και του Υφυπουργού Περιβάλλοντος Χωροταξίας και Δημοσίων Έργων «Μεταβίβαση αρμοδιοτήτων του Υπουργού και Υφυπουργού Περιβάλλοντος Χωροταξίας και Δημοσίων Έργων στον Γενικό Γραμματέα, και στους Προϊσταμένους των Γενικών Διευθύνσεων, Διευθύνσεων και Τμημάτων του Υπουργείου Περιβάλλοντος Χωροταξίας και Δημοσίων Έργων – πλήν Γενικής Γραμματείας Δημοσίων Έργων» (1126Β/16.12.1996).

4. Τις διατάξεις της παρ. Β του άρθρου 1 του π.δ/τος 28/28.1.1993 «Καθορισμός αρμοδιοτήτων που διατηρούνται από τον Υπουργό και τις Περιφερειακές Υπηρεσίες διανομαρχιακού επιπέδου του Υπουργείου Περιβάλλοντος, Χωροταξίας και Δημοσίων Έργων» (Α' 9).

5. Τις από 23.2.98 και 24.7.98 αιτιολογικές εκθέσεις της Διεύθυνσης Πολεοδομικού Σχεδιασμού – Τμήμα Παραδοσιακών Οικισμών.

6. Την από 28.7.1998 σύμφωνη γνώμη του φερομένου ως ιδιοκτήτη Βλάσση Φρυσίρα.

7. Τα υπ' αριθμ. 69 και 125/1998 υπηρεσιακά σημειώματα της Διεύθυνσης Πολεοδομικού Σχεδιασμού – Τμήμα Παραδοσιακών Οικισμών.

8. Το γεγονός ότι από τις κανονιστικές διατάξεις αυτής της απόφασης δεν προκαλείται δαπάνη σε βάρος του κρατικού προϋπολογισμού και του προϋπολογισμού του οικείου Ο.Τ.Α., αποφασίζουμε:

1. Στο διατηρητέο κτίριο που βρίσκεται εντός του ρυμοτομικού σχεδίου Αθηνών, επί των οδών Μονής Αστερίου αριθ. 7 και Πέτα, περιοχή Πλάκα, φερόμενο ως ιδιοκτησία Βλάσση Φρυσίρα και το οποίο έχει χαρακτηρισθεί ως διατηρητέο με το από 24.10.1980 π.δ/γμα «Περί χαρακτηρισμού ως διατηρητέων κτιρίων κειμένων εντός της περιοχής Πλάκας του ρυμοτομικού σχεδίου Αθηνών» (Δ' 617), καθορίζονται οι παρακάτω όροι περιορισμοί δόμησης:

α. Επιτρέπεται η επισκευή του διατηρητέου κτιρίου καθώς και ο μετασχηματισμός του μικρού ανεξάρτητου κτιρίου, με εκσκαφή και προσθήκη σ' αυτό υπογείου χώρου, ώστε αυτό να ενοποιηθεί με το κυρίως διατηρητέο κτίριο και να εξασφαλισθούν οι απαιτούμενες ανάγκες για χώρους πολιτιστικού περιεχομένου.

β. Το ανώτατο ύψος του μετασχηματιζόμενου κτιρίου στην όψη δεν επιτρέπεται να ξεπερνά τα πέντε (5.00) μέτρα.

γ. Επιτρέπεται η ενίσχυση του φέροντα οργανισμού του κυρίως κτιρίου με στοιχεία από οπλισμένο σκυρόδεμα.

δ. Επιτρέπεται η αποκατάσταση εξωτερικά της όψης του κυρίως διατηρητέου κτιρίου (με επιχρίσματα, νεοκλασικά διακοσμητικά, κεραμίδια, κουφώματα εσωτερικά, εξωτερικά, σιδερένια ή μαντεμένια διακοσμητικά των όψεων).

ε. Επιτρέπεται η αποκατάσταση των ζωγραφισμένων εσωτερικών επιφανειών του κτιρίου και η εσωτερική διαμόρφωση αυτού.

ζ. Επιτρέπεται η κατασκευή νέας ηλεκτρικής, υδραυλικής εγκατάστασης, αποχέτευσης και θέρμανσης στο κυρίως διατηρητέο κτίριο.

η. Επιτρέπεται η εγκατάσταση ανελκυστήρα στην θέση του υπάρχοντος φωταγωγού μέχρι την στάθμη δαπέδου του Β' ορόφου.

θ. Επιτρέπεται η επέκταση του χώρου δώματος μέχρι τον κορφιά της στέγης, ώστε να μην εξέχει άνω του κεκλιμένου επιπέδου της.

ι. Επιτρέπεται η εκβάθυνση του κυρίως κτιρίου κατά 0,60 μ.

ια. Οι ρυθμίσεις των παραπάνω παραγράφων φαίνονται στα δώδεκα (12) πρωτότυπα διαγράμματα κάλυψης, όψεων, κατόψεων, τομών σε κλίμακα 1:50 που θεωρήθη-

καν από τον Προϊστάμενο της Διεύθυνσης Τοπογραφικών Εφαρμογών με την 24373/1998 πράξη του και που αντίτυπά τους σε φωτοσμίκρυνση δημοσιεύονται με την παρούσα απόφαση.

ιβ. Στο διατηρητέο κτίριο επιτρέπονται οι εξής χρήσεις:

– στο ισόγειο, πολιτιστικές και συναφείς με αυτές εικαστικές εκδηλώσεις.

– στους ορόφους, κατοικία.

ιγ. Απαγορεύεται η τοποθέτηση κάθε είδους επιγραφής και διαφημίσεων σε οποαδήποτε θέση του κτιρίου.

ιδ. Επιτρέπεται μόνο η τοποθέτηση επιγραφών μικρών διαστάσεων που πληροφορούν για την χρήση των χώρων του υπόψη ισόγειου κτιρίου στην ελληνική γλώσσα. Σε περίπτωση κατά την οποία είναι απαραίτητη η ξενόγλωσση επιγραφή (εάν υποδηλώνει συγκεκριμένο σήμα κ.λ.π.). να είναι διακριτικά γραμμένη με μικρότερα στοιχεία από την ελληνική στην ίδια επιγραφή μετά από έγκριση της αρμόδιας ΕΠΑΕ.

κ. Κατά τα λοιπά εξακολουθούν να ισχύουν οι διατάξεις του απο 24.10.1980 π.δ/τος (Δ. 617).

2. Η ισχύς της παρούσας απόφασης αρχίζει από τη δημοσίευσή της στην Εφημερίδα της Κυβερνήσεως.

Η παρούσα απόφαση να δημοσιευθεί στην Εφημερίδα της Κυβερνήσεως.

Αθήνα, 10 Σεπτεμβρίου 1998

Με εντολή Υπουργού

Ο Γενικός Γραμματέας

ΗΛΙΑΣ ΜΠΕΡΙΑΤΟΣ

# Ο.Τ. 20

ΟΔΟΣ ΠΕΤΑ (ΠΛΑΤΟΣ 6.00 m)

Ε +1.30

-ΕΖ=6.20-

Η -ΗΘ=2.30- Θ

Ζ -1.65-

Κ -ΚΛ=6.75-

-ΙΚ=5.70-

Ι

-ΔΕ=7.30-

Δ +0.94


Γ +0.63

Β +0.30

Ν ±0.00

-ΒΑ=18.65-

ΟΔΟΣ ΜΟΝΗΣ ΑΣΤΕΡΙΟΥ (ΠΛΑΤΟΣ 6.00 m)

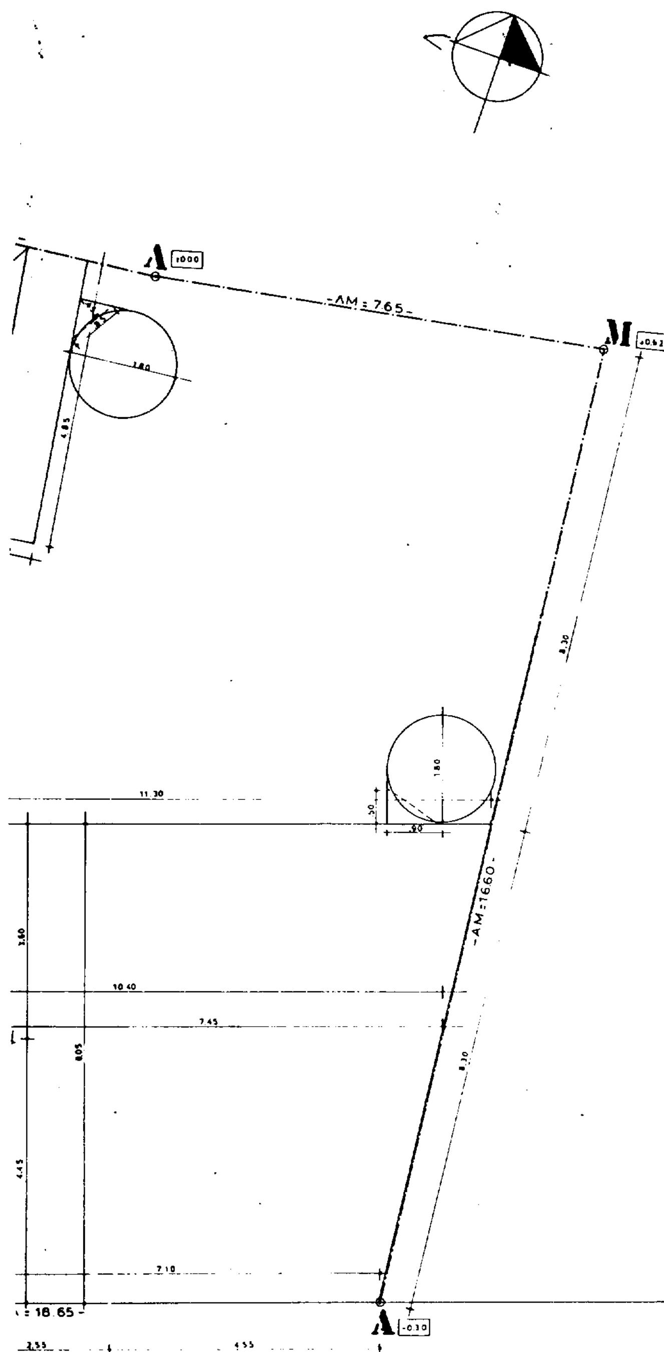


ΥΠΟΜΝΗΜΑ

1. ΕΜΒΑΔΟΝ ΟΙΚΟΠΕΔΟΥ Ε= 372,59 Μ$^2$

ΕΠΙΤΡΕΠΟΜΕΝΗ ΔΟΜΗΣΗ Ε Χ 2.1 =372.59 Χ 2.1 =782.44 Μ$^2$
ΕΠΙΤΡΕΠΟΜΕΝΗ ΚΑΛΥΨΗ Ε Χ 0.70 = 372.59 Χ0.70 = 260.81 Μ$^2$
ΕΠΙΤΡΕΠΟΜΕΝΗ ΚΑΤ'ΟΓΚΟΝ ΕΚΜΕΤΑΛΕΥΣΗ
Σ.Ο.= 4Χ2.10 + 2Χ2.1 /4 =8.4 + 1.05 =9.45
ΕΠΙΤΡΕΠΟΜΕΝΟΣ ΟΓΚΟΣ Ε Χ 9.45 = 372.59 Χ9.45 = 3520.97 Μ$^3$

2. ΚΑΛΥΨΗ ΥΠΑΡΧΟΥΣΑ.
(5,00 Χ 2,65/2) + (11,55 Χ 4,45/2) + (12,20 Χ 2,70/2) + (12,70 Χ 2,25/2) + (14,05 Χ 1,75/2) + (14,05 Χ 2,05/2) + (3,15 Χ 1,20/2) + (13,75 Χ 5,30/2) +
+ (13,75 Χ 1,35/2) + (9,15 Χ 3,80/2) + (2,05 Χ 3,80/2) + ΚΥΚΛΙΚΟΣ ΤΟΜΕΑΣ (3,14 Χ 3,80$^2$ Χ 110°/360° + (2,75 Χ 1,85/2) + ΚΥΚΛΙΚ. ΤΟΜΕΑΣ (3,14 Χ 2,35$^2$ Χ 90°/360° + (2,90 Χ 0,95/2) + (2,90 Χ 1,10/2) + (7,00 Χ 3,50/2) + (7,00 Χ3,70/2) - (0,55 Χ 0,25/2) + (4,85 Χ1,00) + (3,14 Χ 0,90$^2$) + (0.85 Χ 0.45/2) = 6,62 + 25,70 + 16,47 + 14,29 + 12,29 + 14,40 + 1,89 + 36,44 + 9,28 + 17,38 + 3,89 + 13,85 + 2,54 + 4,33 + 1,38 + 1,59 + 12,25 + 12,95 - 0,07 + 4,85 + 2,54 Χ 0,19 = 215,05 Μ$^2$.

ΛΕΣΧΗ ΠΡΟΣΚΟΠΩΝ
(9,60 Χ 3,95/2) + (11,55 Χ 6,45/2) + (7,85 Χ3,75/2) + ((1,80+2,55)/2 Χ 4,45) = 18,96 + 37,25 + 14,72 + 9,68 = 80,61 Μ$^2$

ΣΥΝΟΛΟ ΚΑΛΥΨΗΣ
215,05 + 80,61 = 295,66Μ$^2$

ΑΥΛΗ
372,59 - 295,66 = 76,93 Μ$^2$

3. ΥΠΑΡΧΟΥΣΑ ΔΟΜΗΣΗ
ΙΣΟΓΕΙΟ
215,05 - (4,85 + 2,54 + 0,19) = 215,05 - 7,58 = 207,47 Μ$^2$
ΛΕΣΧΗ ΠΡΟΣΚΟΠΩΝ 80,61 Μ$^2$
Α' ΟΡΟΦΟΣ 207,47 Μ$^2$
Β' ΟΡΟΦΟΣ
207,47 - (5,00 + 4,40 /2 Χ 4,35) - (2,95 Χ 0,10) - (7,00 Χ 3,50/2) - (7,00 Χ 3,70/2) = 207,47 - 20,44 - 0,29 - 12,25 - 12,95 = 161,54 Μ$^2$.
ΔΩΜΑ
ΠR$^2$ = 3,14 Χ 3,10$^2$ = 30,17 Μ$^2$

ΑΠΟΛΗΞΗ ΚΛΙΜΑΚΟΣΤΑΣΙΟΥ
ΠR$^2$ = 3,14 Χ 2,35$^2$ = 17,34 Μ$^2$

ΑΠΟΘΗΚΕΣ
(7,15 + 5,50/2 Χ 4,95) + (2,55 Χ 0,60/2) + (2,70 Χ 0,35/2) + + (7,30 + 5,75/2 Χ 4,80) + (3,10 Χ 0,40/2) + (2,15 Χ 0,60/2) = 31,31 + 0,76 + 0,47 + 31,32 + 0,62 + 0,70 = 65,18 Μ$^2$.

ΣΥΝΟΛΟ ΔΩΜΑΤΟΣ
30,17 + 17,34 + 65,18 = 112,69 Μ$^2$

ΣΥΝΟΛΟ ΥΠΑΡΧΟΥΣΑΣ ΔΟΜΗΣΗΣ
207,47 + 80,61 + 207,47 + 161,54 + 112,69 = 769,78 Μ$^2$

4. ΥΠΑΡΧΟΥΣΑ ΚΑΤ' ΟΓΚΟΝ ΕΚΜΕΤΑΛΛΕΥΣΗ

ΙΣΟΓΕΙΟ 207,47 x 3,65 = 757,26 Μ$^3$

ΛΕΣΧΗ ΠΡΟΣΚΟΠΩΝ 70,93 Χ 3,40 = 241,16 Μ$^3$

Α' ΟΡΟΦΟΣ 207,47 Χ 4,55 = 943,99 Μ$^3$

Β' ΟΡΟΦΟΣ 161,54 x 4,55 = 735,01 Μ$^3$

ΔΩΜΑ (30,17 Χ 2,70) + (30,17 Χ 2/3 Χ 1,30) + (17,34 Χ 2,70) + + (65,18 Χ 2/3 2,00) = 81,46 + 26,15 + 46,82 + 86,90 = 241,33 Μ$^3$.

ΣΥΝΟΛΟ ΚΑΤ' ΟΓΚΟΝ ΕΚΜΕΤΑΛΛΕΥΣΗΣ
757,26 + 241,16 + 943,99 + 735,01 + 241,33 = 2919,09Μ$^3$ < 3520.97 Μ$^3$ ΕΠΙΤΡ.

5. ΥΠΑΡΧΟΝΤΕΣ ΕΞΩΣΤΕΣ
(4,30 Χ 1,00) + (4,35 Χ 0,95) + (4,85 Χ 1,00) = 4,30 + 3,87 + 4,85 = 13,02 Μ$^2$.

6. ΠΡΑΓΜΑΤΟΠΟΙΟΥΜΕΝΑ ΣΤΟΙΧΕΙΑ ΔΟΜΗΣΗΣ

(Θα ζητηθεί ειδική ρύθμιση για ορισμένα από τα πραγματοποιούμενα στοιχεία).

6α. ΠΡΑΓΜΑΤΟΠΟΙΟΥΜΕΝΗ ΚΑΛΥΨΗ.

ΕΠΙΤΡΕΠΟΜΕΝΗ ΚΑΛΥΨΗ Ε Χ 0.70 = 372.59 Χ0.70 = 260.81 Μ$^2$

215,05 Μ2 (ΥΠΑΡΧΟΥΣΑ)

ΠΡΟΣΘΗΚΗ
((11,30 + 10,40)/2 Χ 3,60) + ((7,45 + 7,10)/2 Χ 4,45) + (Π Χ 0,90$^2$) + (0,90 Χ 0,50/2) = 39,60 + 32,37 + 2,54 + 0,22 = 74,73 Μ$^2$

ΣΥΝΟΛΟ ΚΑΛΥΨΗΣ ΑΠΟΚΑΤΑΣΤΑΣΗΣ

215,05 + 74,73 = 289,78 Μ$^2$ < 295,66 Μ$^2$ (ΥΠΑΡΧΟΥΣΑ)

6β. ΑΥΛΗ ΑΠΟΚΑΤΑΣΤΑΣΗΣ

372,59 - 289,78 = 82,81 Μ$^2$ > 76,93 Μ$^2$ (ΥΠΑΡΧΟΥΣΑ)

6γ. ΠΡΑΓΜΑΤΟΠΟΙΟΥΜΕΝΗ ΔΟΜΗΣΗ ΑΠΟΚΑΤΑΣΤΑΣΗΣ

ΥΠΟΓΕΙΟ (ΕΚΤΟΣ Σ.Δ.) ( 11,30 + 10,40/2 Χ 3,60) + (7,45 + 7,10/2 Χ 4,45) = 39,06 + 32,37 = 71,43 $M^2$

ΙΣΟΓΕΙΟ: 207,47 + 71,43 = 278,90 $M^2$

Α' ΟΡΟΦΟΣ

207,47 $M^2$

Β' ΟΡΟΦΟΣ

161,54 $M^2$

ΔΩΜΑ

161,54 - (31,31 + 0,76 + 0,47) - (2,15 Χ 0,65) - (2,30 Χ 2,80) =
161,54 - 32,54 - 1,40 - 6,44 = 161,54 - 40,38 = 121,16 $M^2$

ΣΥΝΟΛΟ ΠΡΑΓΜΑΤΟΠΟΙΟΥΜΕΝΗΣ ΔΟΜΗΣΗΣ ΑΠΟΚΑΤΑΣΤΑΣΗΣ
278,90 + 207,47 + 161,54 + 121,16 = 769,07 $M^2$ ≤ 769,08 $M^2$ ΥΠΑΡΧΟΥΣΑ
ΕΠΙΤΡΕΠΟΜΕΝΗ ΔΟΜΗΣΗ Ε Χ 2.1 =372.59 Χ 2.1 =782.44 $M^2$
ΥΠΟΛΟΙΠΟ Σ.Δ. ΠΡΟΣ ΜΕΤΑΦΟΡΑ =782.44 - 769.07 = 13.37 $M^2$

6δ. ΠΡΑΓΜΑΤΟΠΟΙΟΥΜΕΝΗ ΚΑΤ' ΟΓΚΟΝ ΕΚΜΕΤΑΛΛΕΥΣΗ

ΙΣΟΓΕΙΟ 207,47 Χ 3,65 = 757,26 $M^3$

ΠΡΟΣΘΗΚΗ ΑΙΘΟΥΣΑΣ 71,43 Χ 4,80 = 342,86 $M^3$

Α' ΟΡΟΦΟΣ 207,47 Χ 4,55 = 943,99 $M^3$

Β' " 161,54 Χ 4,55 = 735,01 $M^3$

ΔΩΜΑ (121,16 Χ 2,50) + (30,17 Χ 1,30/2) = 302,90 + 19,61 = 322,52 $M^3$

ΣΥΝΟΛΟ ΚΑΤ' ΟΓΚΟΝ ΕΚΜΕΤΑΛΛΕΥΣΗΣ ΑΠΟΚΑΤΑΣΤΑΣΗΣ

757,26 +342,86 + 943,99 + 735,01 + 322,51 = 3.101,63 $M^3$ < 3520.97 $M^3$ ΕΠΙΤΡ.

6ε. ΠΡΑΓΜΑΤΟΠΟΙΟΥΜΕΝΗ ΕΠΙΦΑΝΕΙΑ ΕΞΩΣΤΩΝ

16,92 $M^2$ (ΥΠΑΡΧΟΝΤΕΣ)

## Η ΕΙΔΙΚΗ ΡΥΘΜΙΣΗ

Η πρόταση αποκατάστασης και προσθήκης γενικά εκμεταλλεύται και αναπτύσσεται στο υπάρχον περιτύπωμα του κτιρίου, ούτως ώστε η εξωτερική εμφάνιση, γενικώς να ενορμονίζεται προς την αισθητική που επικρατεί στο οικοδομικό τετράγωνο αλλά και στο ευρύτερο φυσικό και οικιστικό περιβάλλον της περιοχής της Πλάκας

Οι αλλαγές που ζητάμε, για να καλύπτονται οι ανάγκες κατοικίας και λειτουργίας του ειδικού κτιρίου-Μουσείου δεν ξεπερνούν την υπάρχουσα κάλυψη και εκμετάλλευση και δεν θίγουν, αλλά βελτιώνουν πολιτιστικά τους υφιστάμενους όρους διαβίωσης της περιοχής.

Οι εργασίες που πρόκειται να γίνουν:

α Κατεδάφιση της Αίθουσας της Λέσχης των προσκόπων, που είναι μεταγενέστερη του κυρίως κτιρίου, κατασκευή.

β Προσθήκη Αίθουσας με Υπόγειο, σ' επαφή με το κυρίως κτίριο και κατά μήκος της οδού Μονής Αστερίου για τις ανάγκες του Μουσείου. Η νέα θέση της έχει σαν αποτέλεσμα την αρμονική σύνθεση με τον υπάρχοντα όγκο και την αύξηση του ακάλυπτου αύλειου χώρου.

Η προστιθέμενη αυτή Αίθουσα έχει επιφάνεια 74,73 $M^2$ και ύψος μικτό 3,15 Μ. Το δώμα της είναι στην ίδια στάθμη με το δάπεδο του ΚΙΟΣΚΙΟΥ του ΟΡΟΦΟΥ, και επικοινωνεί με την αυλή με στρογγυλή μεταλλική σκάλα Φ 1,80 Μ.

γ Εκσκαφή και Προσθήκη Υπογείου κάτω από την παραπάνω Αίθουσα για να καλύψει τις ανάγκες των βοηθητικών λειτουργιών του κτιρίου. Λεβητοστάσιο, W.C κοινού και Αποθήκες. Έχει επιφάνεια 71,43 $M^2$ και μικτό ύψος 3,10 Μ. Για την πρόσβαση σ' αυτό από την υπάρχουσα είσοδο κατασκευάζεται νέα σκάλα μαρμάρινη προς το υπόγειο σε συνέχεια της υπάρχουσας.

δ. Εκβάθυνση του ΙΣΟΓΕΙΟΥ κατά 0,60 Μ. για την καλύτερη θεμελίωση του, που θα ενισχυθεί περιμετρικά με στοιχεία οπλισμένου σκυροδέματος.

Αλλαγή χρήσης του ΙΣΟΓΕΙΟΥ από αποθήκες και κουζίνα σε Αίθουσες που θα εξυπηρετούν την λειτουργία του Μουσείου


ε Κατασκευή αναλκυστήρα στη θέση του υπάρχοντος φωταγωγού, εντός του περιγράμματος, που θα καλύπτει τις ανάγκες της κατοικίας, αλλά και μέρος των επισκεπτών Α.Μ.Ε.Α.

στ Κατασκευή στο Δώμα ανοιγόμενου τζαμωτού στεγάστρου επιφανείας 41,01 $M^2$ που δεν θα ξεπερνά το υπάρχον ύψος του κτιρίου. Θα είναι σε στάθμη +15,56 Μ. και μεταλλικής κατασκευής. Ο νέος χώρος που δημιουργείται, συνδέει την νέα ΚΟΥΖΙΝΑ με το υπόλοιπο σπίτι και έχει θέα την ΑΚΡΟΠΟΛΗ.

ζ Αλλαγή της υπάρχουσας παλιάς κεραμοσκεπής στην ίδια θέση

Αθήνα 20-2-1997

Ο ΑΡΧΙΤΕΚΤΩΝ

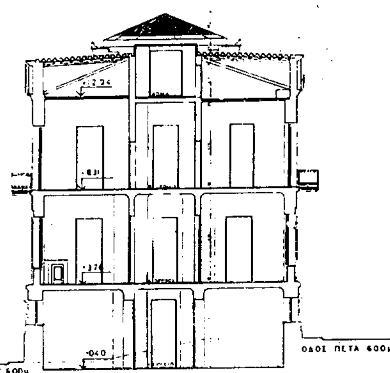


ΣΧΗΜΑΤΙΚΗ ΤΟΜΗ

ΥΠΟΥΡΓΕΙΟ
ΠΕΡΙΒΑΛΛΟΝΤΟΣ ... & ΔΗΜ. ΕΡΓΩΝ
ΣΥΝΟΔΕΥΕΙ ... Γ. 24373/98 απόφαση
περί "Καθορισμού ειδικών όρων & περιορισμών δόμησης σε κτίριο που έχει χαρακτηρισθεί ως διατηρητέο & βρίσκεται εντός του ρυμοτομ. σχεδίου Αθηνών".
ΑΘΗΝΑ 10 Σεπτεμβρίου 1998
Δ/ντής
Γ. ΑΠΟΣΤΟΛΑΤΟΣ

ΑΡΧΙΤΕΚΤΟΝΙΚΟ ΓΡΑΦΕΙΟ
ΖΑΙΜΗ 9 ΑΘΗΝΑ 10682 Τ. 3801080

ΝΙΚΟΣ ΧΑΤΖΗΚΥΡΙΑΚΟΣ

ΑΡΧΙΤΕΚΤΩΝ ΜΗΧΑΝΙΚΟΣ ΕΜΠ

Αρ. Φ. 220/98
Σχ. 12.

και συνεργάτες αρχιτέκτονες
ΝΙΚΗ ΑΙΝΑΤΖΗ
ΕΛΕΝΗ ΒΕΖΥΡΕΑ
ΜΑΚΗΣ ΚΩΤΣΟΛΑΚΟΣ
ΠΑΝΑΓΙΩΤΗΣ ΑΛΕΞΙΟΥ

# ΜΟΥΣΕΙΟ ΦΡΥΣΙΡΑ
## ΣΥΓΧΡΟΝΗΣ ΖΩΓΡΑΦΙΚΗΣ

ΟΔΟΣ Μ. ΑΣΤΕΡΙΟΥ αρ. 7 ΠΛΑΚΑ

ΜΕΛΕΤΗ ΑΠΟΚΑΤΑΣΤΑΣΗΣ


ΚΛΙΜΑΞ 1:50



ΣΧΕΔΙΟ

ΔΙΑΓΡΑΜΜΑ ΚΑΛΥΨΗΣ

ΑΘΗΝΑ ΙΑΝΟΥΑΡΙΟΣ 1997

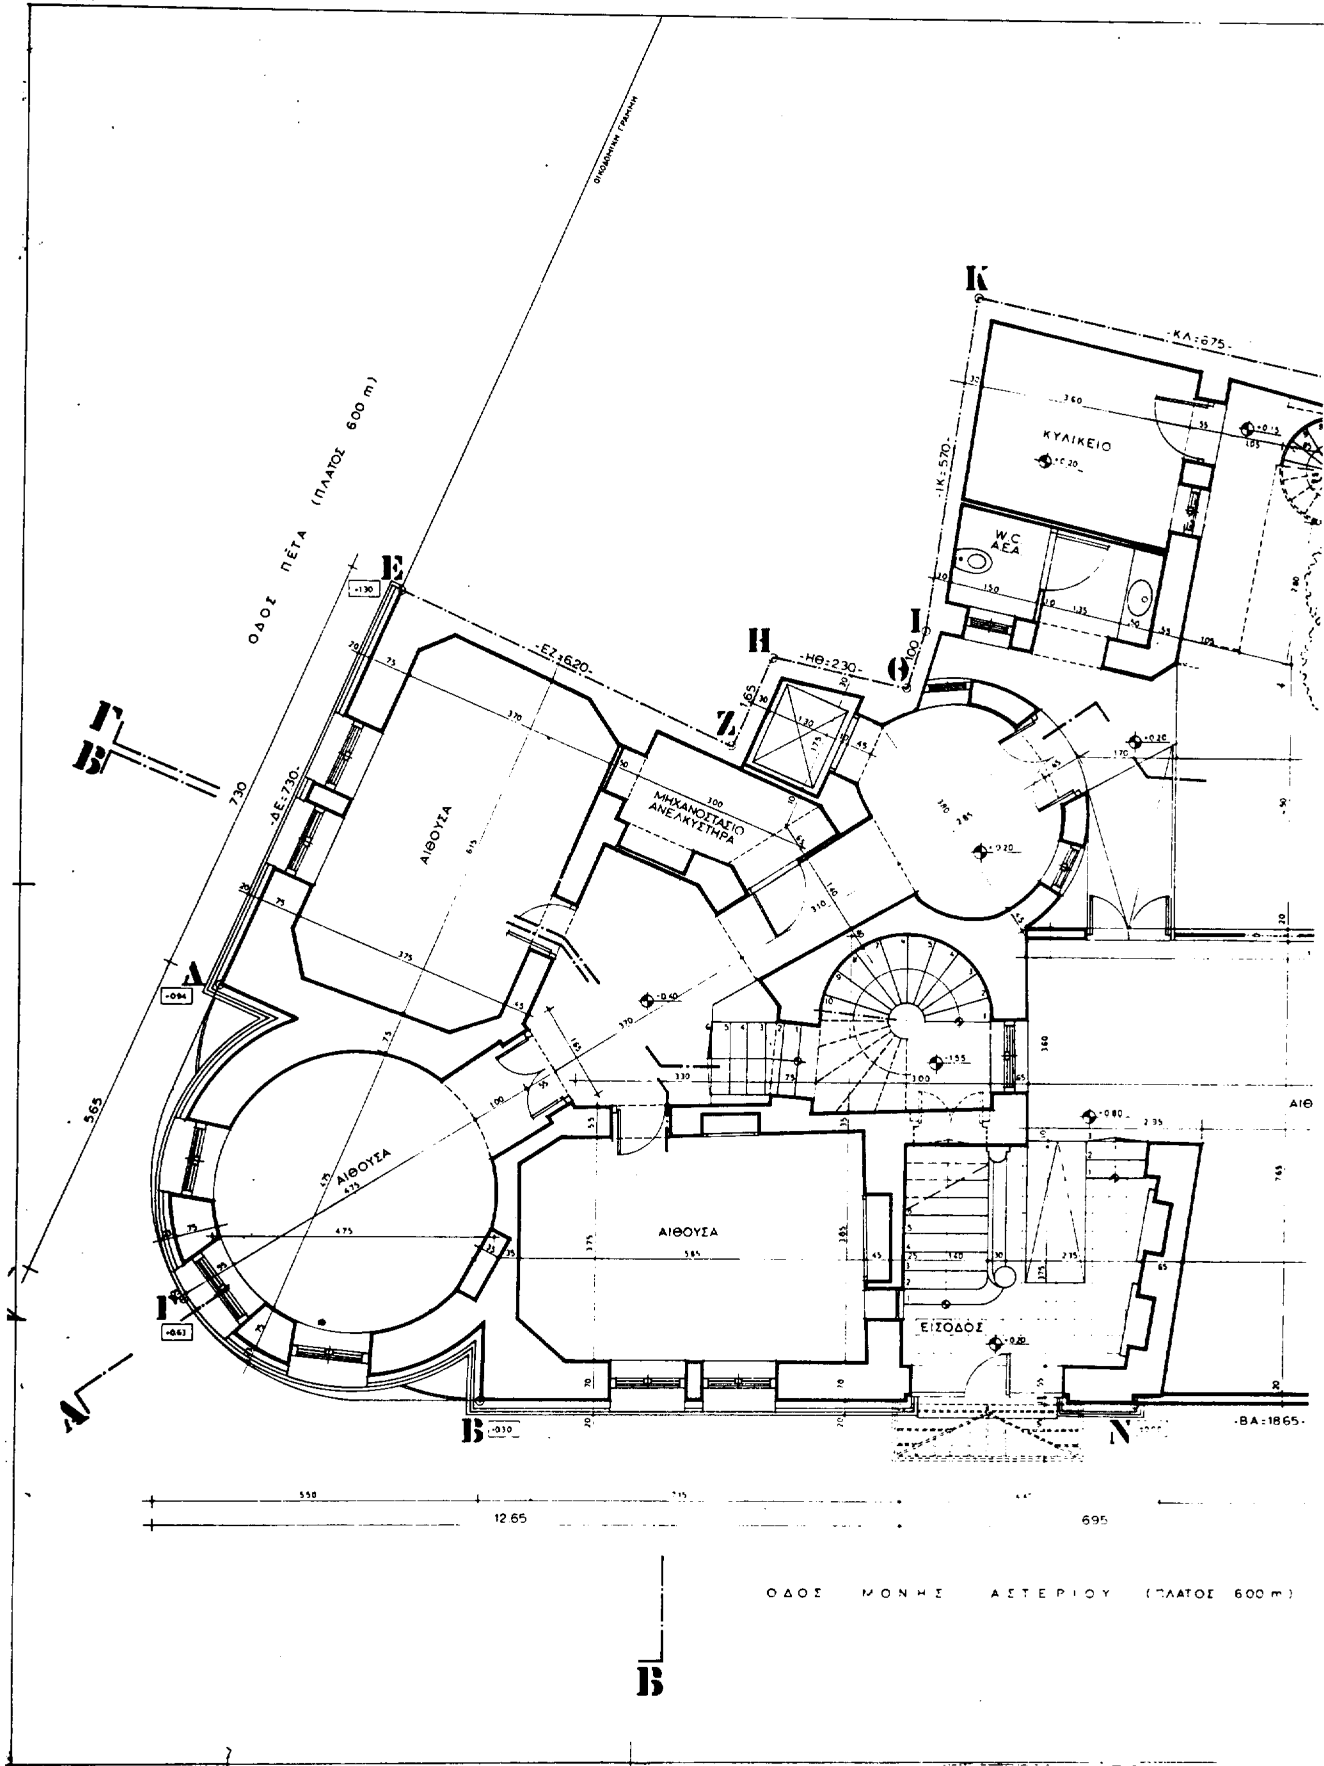
ΟΔΟΣ ΠΕΤΑ (ΠΛΑΤΟΣ 600 m)
ΟΔΟΣ ΜΟΝΗΣ ΑΣΤΕΡΙΟΥ (ΠΛΑΤΟΣ 600 m)
ΑΙΘΟΥΣΑ
ΑΙΘΟΥΣΑ
ΑΙΘΟΥΣΑ
ΜΗΧΑΝΟΣΤΑΣΙΟ ΑΝΕΛΚΥΣΤΗΡΑ
ΚΥΛΙΚΕΙΟ
W.C. ΑΕΑ
ΕΙΣΟΔΟΣ
-ΚΛ:675-
-ΙΚ:570-
-ΕΖ:620-
-ΗΘ:230-
-ΔΕ:730-
-ΒΑ:1865-
730
565
12.65
695
Κ
Ε
Η
Ζ
Θ
Ι
Α
Γ
Β
Ν
Λ

ΙΣΟΓΕΙΟ
215,05 - (4,85 + 2,54 + 0,19) + ( 11,30 + 10,40/2 X 3,60) + (7,45 + 7,10/2 X 4,45) = 215,05 - 7,58 + 39,06 + 32,37 = 207,47 + 71,43 = 278,90 M²

Γ.24373/98
"Καθορισμού ειδικών όρων και περιορισμών δόμησης σε κτίριο που έχει χαρακτηρισθεί ως διατηρητέο και βρίσκεται εντός του ρυμοτομικού σχεδίου Αθηνών".

10 Σεπτεμβρίου 1998
Δ/ντής

Γ. ΑΠΟΣΤΟΛΑΤΟΣ

ΥΠΟΜΝΗΜΑ ΥΛΙΚΩΝ

ΤΟΙΧΟΣ ΑΠΟ ΛΙΘΟΔΟΜΗ ΠΑΧΟΥΣ 60 cm.
ΣΤΟΙΧΕΙΟ ΦΕΡΟΝ ΟΠΛΙΣΜΕΝΟΥ ΣΚΥΡΟΔΕΜΑΤΟΣ
ΜΠΑΤΙΚΗ ΟΠΤΟΠΛΙΝΘΟΔΟΜΗ 20 cm
ΔΡΟΜΙΚΗ ΟΠΤΟΠΛΙΝΘΟΔΟΜΗ

Αρ. Φ. 220/98
σχ. 12.

ΑΥΛΗ
ΑΙΘΟΥΣΑ ΕΚΘΕΣΕΩΝ - ΔΙΑΛΕΞΕΩΝ
-ΚΛ:675-
-ΑΜ:765-
-ΑΜ:1660-
-ΒΑ:1865-
ΟΙΚΟΔΟΜΙΚΗ ΓΡΑΜΜΗ
455

ΑΡΧΙΤΕΚΤΟΝΙΚΟ ΓΡΑΦΕΙΟ
ΖΑΙΜΗ 8 ΑΘΗΝΑ 10682

ΝΙΚΟΣ ΧΑΤΖΗΚΥΡΙΑΚΟΣ
ΑΡΧΙΤΕΚΤΩΝ ΜΗΧΑΝΙΚΟΣ ΕΜΠ
και συνεργάτες αρχιτέκτονες
ΝΙΚΗ ΑΙΝΑΤΖΗ
ΕΛΕΝΗ ΒΕΖΥΡΕΑ
ΜΑΚΗΣ ΚΩΤΣΟΛΑΚΟΣ
ΠΑΝΑΓΙΩΤΗΣ ΑΛΕΞΙΟΥ

# ΜΟΥΣΕΙΟ ΦΡΥΣΙΡΑ
## ΣΥΓΧΡΟΝΗΣ ΖΩΓΡΑΦΙΚΗΣ

ΟΔΟΣ Μ. ΑΣΤΕΡΙΟΥ αρ.7 ΠΛΑΚΑ

ΜΕΛΕΤΗ ΑΠΟΚΑΤΑΣΤΑΣΗΣ

ΚΛΙΜΑΚΑ 1:50

Α4 ΣΧΕΔΙΟ
ΚΑΤΟΨΗ ΙΣΟΓΕΙΟΥ

ΑΘΗΝΑ ΙΑΝΟΥΑΡΙΟΣ 1997

ΟΔΟΣ ΠΕΤΑ (ΠΛΑΤΟΣ 600 m)

ΓΡΑΜΜΑΤΕΙΑ

WC

ΣΑΛΟΝΙ

ΧΟΛΛ ΥΠΟΔΟΧΗ

ΣΑΛΟΝΙ

ΤΡΑΠΕΖΑΡΙΑ

ΚΙΟΣΚΙ

-ΚΛ:675-

-ΙΚ:570-

-ΗΘ:230-

-ΕΖ:620-

-ΔΕ:730-


-ΒΑ:1865-

12.65

6.95

ΟΔΟΣ ΜΟΝΗΣ ΑΣΤΕΡΙΟΥ (ΠΛΑΤΟΣ 600 m)

Β

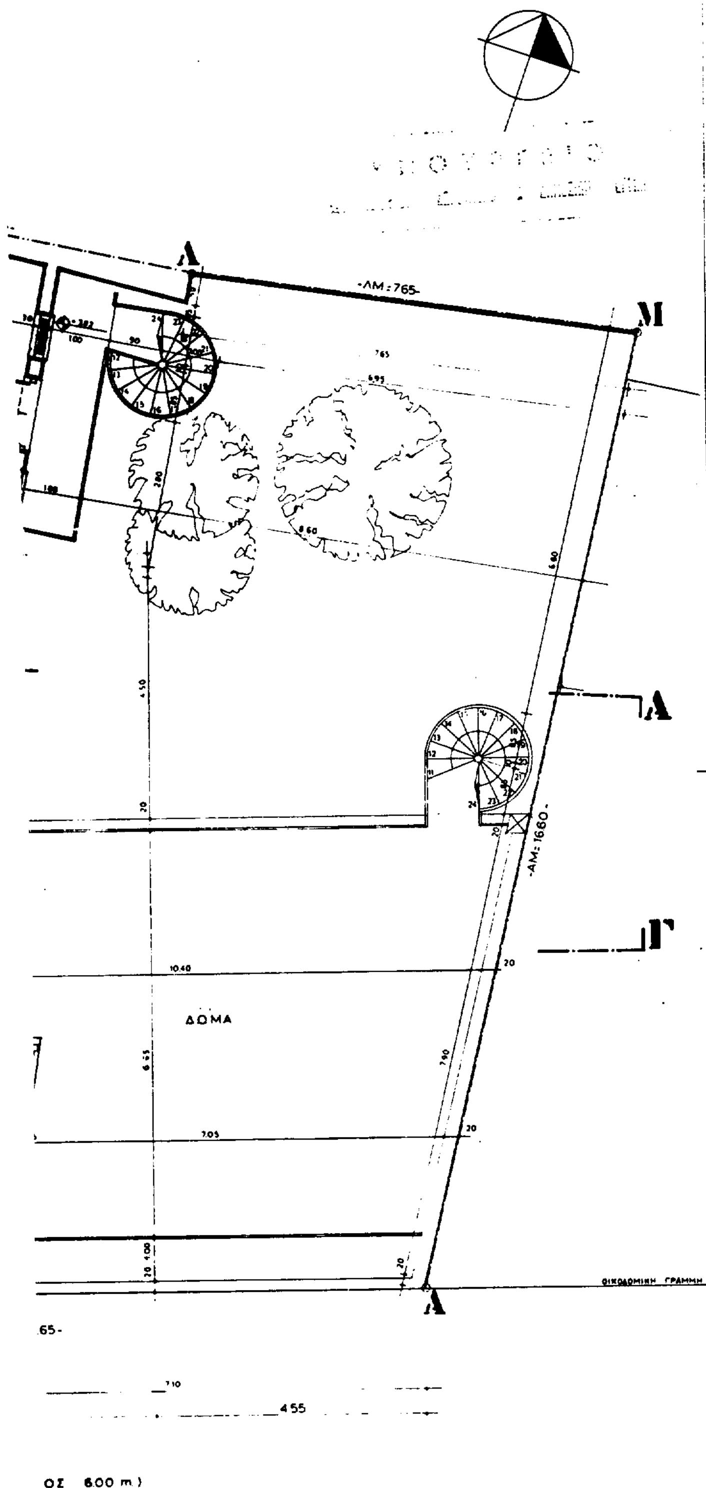


Α' ΟΡΟΦΟΣ

215,05 - (4,85 + 2,54 + 0,19) = 215,05 - 7,58 = 207,47 Μ²

Γ. 24373/98
"Καθορισμού ειδικών όρων και περιορισμών δόμησης σε κτίριο που έχει χαρακτηρισθεί ως διατηρητέο και βρίσκεται εντός του ρυμοτομικού σχεδίου Αθηνών"
Αθήνα 10 Σεπτεμβρίου 1998
Δ/ντής
Γ. ΑΠΟΣΤΟΛΑΤΟΣ

**ΥΠΟΜΝΗΜΑ ΥΛΙΚΩΝ**

- ΤΟΙΧΟΣ ΑΠΟ ΛΙΘΟΔΟΜΗ ΠΑΧΟΥΣ 60 cm.
- ΣΤΟΙΧΕΙΟ ΦΕΡΟΝ ΟΠΛΙΣΜΕΝΟΥ ΣΚΥΡΟΔΕΜΑΤΟΣ
- ΜΠΑΤΙΚΗ ΟΠΤΟΠΛΙΝΘΟΔΟΜΗ 20 cm
- ΔΡΟΜΙΚΗ ΟΠΤΟΠΛΙΝΘΟΔΟΜΗ

Αρ. Φ. 220/98
Φ. 12

ΑΡΧΙΤΕΚΤΟΝΙΚΟ ΓΡΑΦΕΙΟ

ΝΙΚΟΣ ΧΑΤΖΗΚΥΡΙΑΚΟΣ
ΑΡΧΙΤΕΚΤΩΝ ΜΗΧΑΝΙΚΟΣ ΕΜΠ

# ΜΟΥΣΕΙΟ ΦΡΥΣΙΡΑ
## ΣΥΓΧΡΟΝΗΣ ΖΩΓΡΑΦΙΚΗΣ

ΟΔΟΣ Μ. ΑΣΤΕΡΙΟΥ αρ. 7 ΠΛΑΚΑ

ΜΕΛΕΤΗ ΑΠΟΚΑΤΑΣΤΑΣΗΣ

ΣΧΕΔΙΟ Α5

ΚΑΤΟΨΗ 1ου ΟΡΟΦΟΥ

ΑΘΗΝΑ ΙΑΝΟΥΑΡΙΟΣ

ΑΥΛΗ

ΥΠΟΥΡΓΕΙΟ

ΔΩΜΑ

Β' ΟΡΟΦΟΣ

Α' ΟΡΟΦΟΣ

ΙΣΟΓΕΙΟ



ΟΔΟΣ ΜΟΝΗΣ ΑΣΤΕΡΙΟΥ

## ΤΡΟΠΟΣ ΚΑΤΑΣΚΕΥΗΣ - ΥΛΙΚΑ

| | |
|---|---|
| Ο ΦΕΡΩΝ ΟΡΓΑΝΙΣΜΟΣ - ΤΟΙΧΟΠΟΙΙΕΣ: | Οι υπαρχουσες λιθοδομες, της οψης και των μεσοτοιχων, θα ενισχυθουν και θα αποκατασταθουν στατικα, ως φεροντες. Οπλισμενο σκυροδεμα. B225 STIII. Οι νεες, εξωτερικες και εσωτερικες, θα ειναι δρομικες η διπλες δρομικες οπτοπλινθοδομες, με ενδιαμεση μονωση 5 εκ. |
| ΤΑ ΕΠΙΧΡΙΣΜΑΤΑ: | Θα ειναι τριπτα τριων στρωσεων. Της οψης θα ειναι χαραγμενα με σκοτιες και μουρελα. Θα εμπεριεχουν στεγανωτικο υλικο μαζας. |
| ΟΙ ΧΡΩΜΑΤΙΣΜΟΙ: | Των εσωτερικων τοιχων θα γινουν με ελαιοχρωματα, μετά από καταλληλη προετοιμασια. Των εξωτερικων με ακριλικα χρωματα. Των κουφωματων με ριπολινη σατινε, μετα από προετοιμασια με μυκητοκτονο και στεγανωτικα. Των σιδηρων καγκελων, με χρωματα Ντουκο. |
| ΤΑ ΚΟΥΦΩΜΑΤΑ: | Από Ορεγκον- Παιν. Συμφωνα με τα υπαρχοντα, της οψης. Τα εσωτερικα ταμπλαδωτα. |
| ΤΑ ΔΑΠΕΔΑ: | Των χωρων Υποδοχης και WC, με μαρμαρα. |
| Η ΣΤΕΓΗ: | Με βυζαντινα κεραμιδια. |
| ΕΙΔΗ ΥΓΙΕΙΝΗΣ: | IDEAL STANDART. |
| ΕΓΚΑΤΑΣΤΑΣΕΙΣ: | Θερμανσης, υδραυλικων, αποχετευσης, ηλεκτρολογικων, ανελκυστηρα, πυρασφαλειας και θερμομονωσης, συμφωνα με τους κανονισμους. |

ΥΠΟΥΡΓΕΙΟ ΠΕΡΙΒΑΛΛΟΝΤΟΣ ΧΩΡΟΤΑΞΙΑΣ & ΔΗΜ. ΕΡΓΩΝ

Συνοδευει την αριθ. Γ. 24373/98 ...

περι "Καθορισμού ειδικών όρων & περιορισμών δόμησης σε κτίριο που έχει χαρακτηρισθεί ως διατηρητέο & βρίσκεται εντός του ρυμοτομικού σχεδίου Αθηνών."

Αθήνα 10 Σεπτεμβρίου 1998

Δ/ντής

Γ. ΑΠΟΣΤΟΛΑΤΟΣ

ΑΡΧΙΤΕΚΤΟΝΙΚΟ ΓΡΑΦΕΙΟ

ΖΑΙΜΗ 9 ΑΘΗΝΑ 10682 Τ. [illegible]

ΝΙΚΟΣ ΧΑΤΖΗΚΥΡΙΑΚΟΣ

Αρ. Φ.220/98

ΣΧ. 12

ΑΡΧΙΤΕΚΤΩΝ ΜΗΧΑΝΙΚΟΣ ΕΜΠ

και συνεργατες αρχιτεκτονες

ΝΙΚΗ ΑΙΝΑΤΣΗ

ΔΑΦΝΗ ΘΕΣΤΡΕΑ

ΜΑΚΗΣ ΚΑΤΣΟΛΑΚΟΣ

ΠΑΝΑΓΙΩΤΗΣ ΛΑΣΚΙΟΥ

# ΜΟΥΣΕΙΟ ΦΡΥΣΙΡΑ

## ΣΥΓΧΡΟΝΗΣ ΖΩΓΡΑΦΙΚΗΣ

ΟΔΟΣ Μ. ΑΣΤΕΡΙΟΥ αρ.7 ΠΛΑΚΑ

ΜΕΛΕΤΗ ΑΠΟΚΑΤΑΣΤΑΣΗΣ

ΚΛΙΜΑΞ 1:50

Α9 ΣΧΕΔΙΟ

ΤΟΜΗ Α-Α

ΑΘΗΝΑ ΙΑΝΟΥΑΡΙΟΣ 1997

ΟΙΚΟΔΟΜΙΚΗ ΓΡΑΜΜΗ

ΟΔΟΣ ΠΕΤΑ (ΠΛΑΤΟΣ 6.00 m.)

Κ

-ΚΛ:675-

-ΙΚ:570-

Ε

Η

-ΗΘ:230-

Θ

Ι

-ΕΖ:620-

Ζ

165

Γ

Β

-ΔΕ:730-

725

WC

ΑΠΟΘΗΚΗ ΙΜΑΤΙΟΘΗΚΗ

ΤΖΑΜΩΤΟ ΑΙΘΡΙΟ

Δ

ΚΟΥΖΙΝΑ

+12.87

575

Γ

Δ

Β

395

410

515


-ΒΑ:18.65-

1265

1150

ΟΔΟΣ ΜΟΝΗΣ ΑΣΤΕΡΙΟΥ (ΠΛΑΤΟΣ 6.00 m)

Β

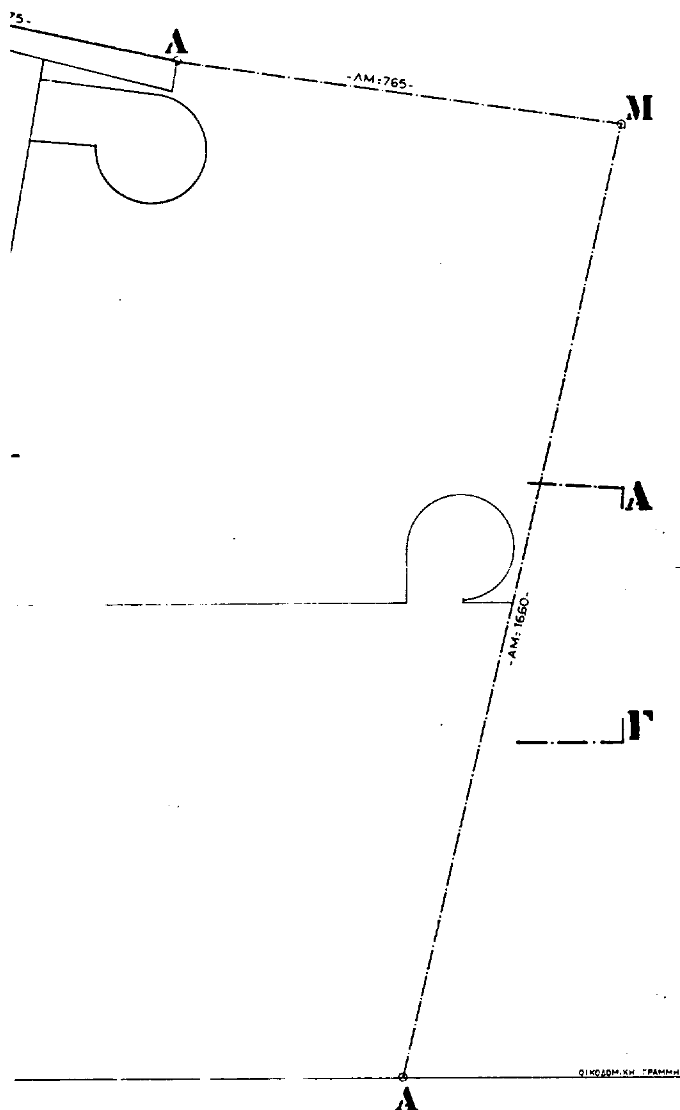


ΔΩΜΑ

161,54 - (31,31 + 0,76 + 0,47) - (2,15 X 0,65) - (2,30 X 2,80) =
161,54 - 32,54 - 1,40 - 6,44 = 161,54 - 40,38 = 121,16 $M^2$

Γ.24373/98
"Καθορισμού ειδικών όρων 5΄ περιορισμών δόμησης σε κτίριο το οποίο έχει χαρακτηρισθεί ως διατηρητέο 5' βρίσκεται εντός του ρυμοτομ. σχεδίου Αθηνών".

10 Σεπτεμβρίου 1998
Δ/ντής

Γ. ΑΠΟΣΤΟΛΑΤΟΣ

ΥΠΟΜΝΗΜΑ ΥΛΙΚΩΝ

- ΤΟΙΧΟΣ ΑΠΟ ΛΙΘΟΔΟΜΗ ΠΑΧΟΥΣ 60 cm.
- ΣΤΟΙΧΕΙΟ ΦΕΡΟΝ ΟΠΛΙΣΜΕΝΟΥ ΣΚΥΡΟΔΕΜΑΤΟΣ
- ΜΠΑΤΙΚΗ ΟΠΤΟΠΛΙΝΘΟΔΟΜΗ 20 cm
- ΔΡΟΜΙΚΗ ΟΠΤΟΠΛΙΝΘΟΔΟΜΗ

Αρ. Φ. 220/98
σχ. 12.

ΑΡΧΙΤΕΚΤΟΝΙΚΟ ΓΡΑΦΕΙΟ

ΝΙΚΟΣ ΧΑΤΖΗΚΥΡΙΑΚΟΣ
ΑΡΧΙΤΕΚΤΩΝ ΜΗΧΑΝΙΚΟΣ ΕΜΠ

και συνεργάτες αρχιτέκτονες
ΝΙΚΗ ΑΙΜΑΤΖΗ
ΕΛΕΝΗ ΒΕΖΥΡΕΑ
ΜΑΚΗΣ ΚΟΤΣΟΛΑΚΟΣ
ΠΑΝΑΓΙΩΤΗΣ ΑΛΕΞΙΟΥ

# ΜΟΥΣΕΙΟ ΦΡΥΣΙΡΑ
## ΣΥΓΧΡΟΝΗΣ ΖΩΓΡΑΦΙΚΗΣ

ΟΔΟΣ Μ. ΑΣΤΕΡΙΟΥ αρ.7 ΠΛΑΚΑ


ΜΕΛΕΤΗ ΑΠΟΚΑΤΑΣΤΑΣΗΣ


ΚΛΙΜΑΚΑ 1:50

Α7 ΣΧΕΔΙΟ

ΚΑΤΟΨΗ ΔΩΜΑΤΟΣ

ΑΘΗΝΑ ΙΑΝΟΥΑΡΙΟΣ 1997

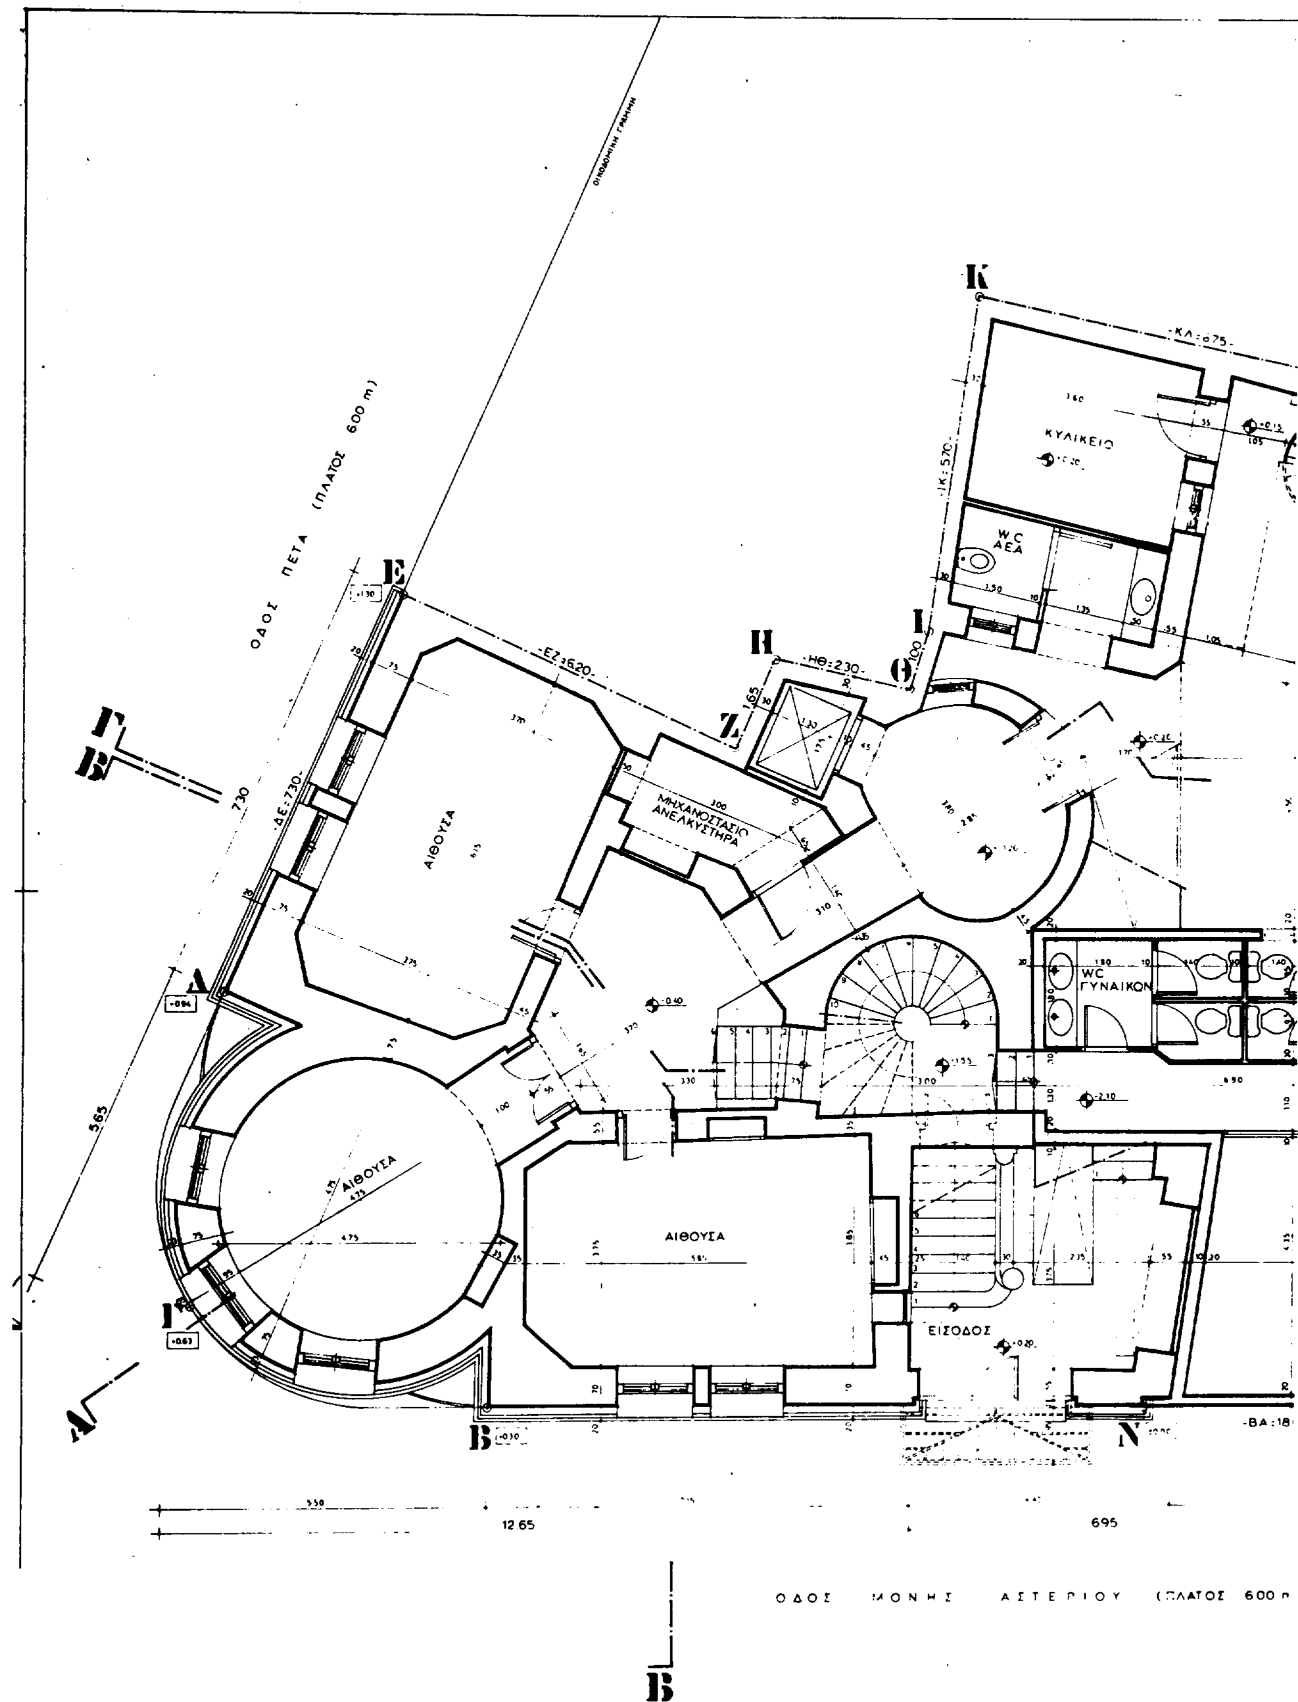
ΟΔΟΣ ΠΕΤΑ (ΠΛΑΤΟΣ 6.00 m)
ΟΙΚΟΔΟΜΙΚΗ ΓΡΑΜΜΗ
ΚΥΛΙΚΕΙΟ
WC ΑΕΑ
ΑΙΘΟΥΣΑ
ΜΗΧΑΝΟΣΤΑΣΙΟ ΑΝΕΛΚΥΣΤΗΡΑ
WC ΓΥΝΑΙΚΩΝ
ΑΙΘΟΥΣΑ
ΑΙΘΟΥΣΑ
ΕΙΣΟΔΟΣ
ΕΖ:6.20
ΗΘ:2.30
ΔΕ:7.30
ΙΚ:5.70
ΚΛ:6.75
ΒΑ:18
12.65
6.95
ΟΔΟΣ ΜΟΝΗΣ ΑΣΤΕΡΙΟΥ (ΠΛΑΤΟΣ 6.00 m

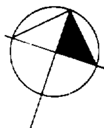

ΥΠΟΓΕΙΟ (ΕΚΤΟΣ Σ.Δ.) ( 11,30 + 10,40/2 X 3,60) + (7,45 + 7,10/2 X 4,45) = 39,06 + 32,37 = 71,43 M²

Γ.24373/98

"Καθορισμός ειδικών όρων & περιορισμών δόμησης σε κτίριο το οποίο έχει χαρακτηρισθεί ως διατηρητέο & βρίσκεται εντός του ρυμοτομ. σχεδίου Αθηνών"

10 Σεπτεμβρίου 1998
Δ/ντής

Γ. ΑΠΟΣΤΟΛΑΤΟΣ

ΑΥΛΗ

WC ΑΝΔΡΩΝ

ΛΕΒΗΤΟΣΤΑΣΙΟ

ΑΠΟΘΗΚΗ ΕΡΓΩΝ ΤΕΧΝΗΣ

ΟΙΚΟΔΟΜΙΚΗ ΓΡΑΜΜΗ

-ΑΜ:705- -ΑΜ:1660- -ΒΑ:1865-



455

6.00 m )

ΥΠΟΜΝΗΜΑ ΥΛΙΚΩΝ

ΤΟΙΧΟΣ ΑΠΟ ΛΙΘΟΔΟΜΗ ΠΑΧΟΥΣ 60 cm.

ΣΤΟΙΧΕΙΟ ΦΕΡΟΝ ΟΠΛΙΣΜΕΝΟΥ ΣΚΥΡΟΔΕΜΑΤΟΣ

ΜΠΑΤΙΚΗ ΟΠΤΟΠΛΙΝΘΟΔΟΜΗ 20 cm

ΔΡΟΜΙΚΗ ΟΠΤΟΠΛΙΝΘΟΔΟΜΗ

Αρ.Φ. 220/98
εχ - 12

ΑΡΧΙΤΕΚΤΟΝΙΚΟ ΓΡΑΦΕΙΟ

ΝΙΚΟΣ ΧΑΤΖΗΚΥΡΙΑΚΟΣ

ΑΡΧΙΤΕΚΤΩΝ ΜΗΧΑΝΙΚΟΣ ΕΜΠ

ΚΑΙ ΣΥΝΕΡΓΑΤΕΣ ΑΡΧΙΤΕΚΤΟΝΕΣ
ΝΙΚΗ ΑΙΝΑΤΖΗ
ΕΛΕΝΗ ΒΕΖΥΡΕΑ
ΜΑΚΗΣ ΚΟΤΣΟΛΑΚΟΣ
ΠΑΝΑΓΙΩΤΗΣ ΑΛΕΞΙΟΥ

# ΜΟΥΣΕΙΟ ΦΡΥΣΙΡΑ
## ΣΥΓΧΡΟΝΗΣ ΖΩΓΡΑΦΙΚΗΣ


ΟΔΟΣ Μ. ΑΣΤΕΡΙΟΥ αρ.7 ΠΛΑΚΑ

ΜΕΛΕΤΗ ΑΠΟΚΑΤΑΣΤΑΣΗΣ

Α5 ΣΧΕΔΙΟ

ΚΑΤΟΨΗ ΥΠΟΓΕΙΟΥ

ΑΘΗΝΑ ΙΑΝΟΥΑΡΙΟΣ 1997

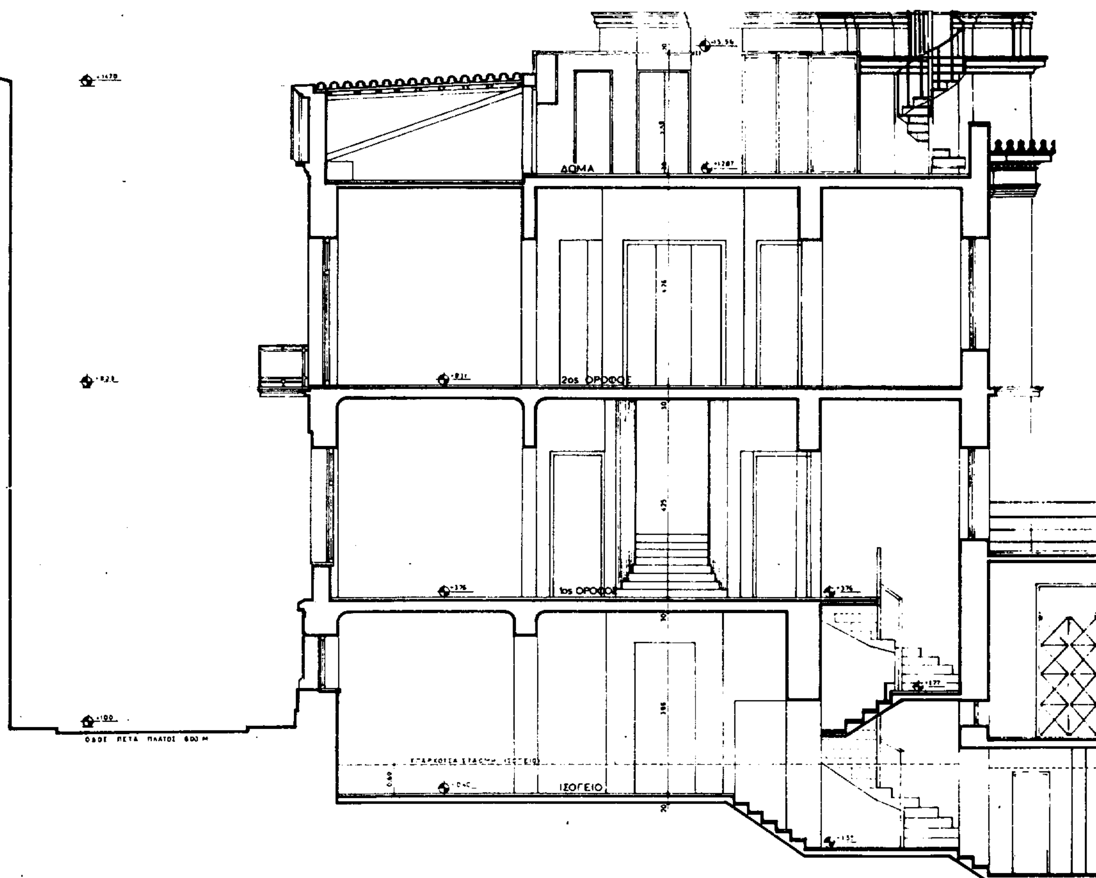
ΔΩΜΑ
2ος ΟΡΟΦΟΣ
1ος ΟΡΟΦΟΣ
ΙΣΟΓΕΙΟ

**ΤΡΟΠΟΣ ΚΑΤΑΣΚΕΥΗΣ - ΥΛΙΚΑ**

| | |
|---|---|
| Ο ΦΕΡΩΝ ΟΡΓΑΝΙΣΜΟΣ - ΤΟΙΧΟΠΟΙΙΕΣ: | Οι υπαρχουσες λιθοδομες, της οψης και των μεσοτοιχων, θα ενισχυθουν και θα αποκατασταθουν στατικα, ως φεροντες. Οπλισμενο σκυροδεμα. B225 S I-II. Οι νεες, εξωτερικες και εσωτερικες, θα ειναι δρομικες η διπλες δρομικες οπτοπλινθοδομες, με ενδιαμεση μονωση 5 εκ. |
| ΤΑ ΕΠΙΧΡΙΣΜΑΤΑ: | Θα ειναι τριπτα τριων στρωσεων. Της οψης θα ειναι χαραγμενο με σκοτιες και μουρελα. Θα εμπεριεχουν στεγανωτικο υλικο μαζας. |
| ΟΙ ΧΡΩΜΑΤΙΣΜΟΙ: | Των εσωτερικων τοιχων θα γινουν με ελαιοχρωματα, μετα από καταλληλη προετοιμασια. Των εξωτερικων με ακριλικα χρωματα. Των κουφωματων με ριπολινη σατινε, μετα από προετοιμασια με μυκητοκτονα και στεγανωτικα. Των σιδηρων κιγκλιδων, με χρωματα Ντουκο. |
| ΤΑ ΚΟΥΦΩΜΑΤΑ: | Από Ορεγκον- Παιν. Συμφωνα με τα υπαρχοντα, της οψης. Τα εσωτερικα ταμπλαδωτα. |
| ΤΑ ΔΑΠΕΔΑ: | Των χωρων Υποδοχης και WC, με μαρμαρα. |
| Η ΣΤΕΓΗ: | Με βυζαντινα κεραμιδια. |
| ΕΙΔΗ ΥΓΙΕΙΝΗΣ; | IDEAL STANDART. |
| ΕΓΚΑΤΑΣΤΑΣΕΙΣ: | Θερμανσης, υδραυλικων, αποχετευσης, ηλεκτρολογικων, ανελκυστηρα, πυρασφαλειας και θερμομονωσης, συμφωνα με τους κανονισμους. |


Γ. 24373/98

"Καθορισμού ειδικών όρων δ/περιορισμών δόμησης σε κτίριο που χαρακτηρίσθηκε ως διατηρητέο ... εντός του ρυμοτομ. σχεδίου Αθηνών".

10 Σεπτεμβρίου 1998

Δ/ντής

Γ. ΑΠΟΣΤΟΛΑΤΟΣ

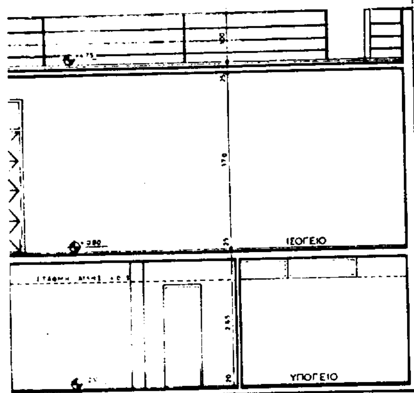


Αρ Φ. 220/98
Σχ. 12.

ΑΡΧΙΤΕΚΤΟΝΙΚΟ ΓΡΑΦΕΙΟ

ΝΙΚΟΣ ΧΑΤΖΗΚΥΡΙΑΚΟΣ

ΑΡΧΙΤΕΚΤΩΝ ΜΗΧΑΝΙΚΟΣ ΕΜΠ

# ΜΟΥΣΕΙΟ ΦΡΥΣΙΡΑ
## ΣΥΓΧΡΟΝΗΣ ΖΩΓΡΑΦΙΚΗΣ

ΟΔΟΣ Μ. ΑΣΤΕΡΙΟΥ αρ. 7 ΠΛΑΚΑ


ΜΕΛΕΤΗ ΑΠΟΚΑΤΑΣΤΑΣΗΣ

ΚΛΙΜΑΞ 1:50

Α11 ΣΧΕΔΙΟ


ΤΟΜΗ Γ-Γ

ΑΘΗΝΑ ΙΑΝΟΥΑΡΙΟΣ

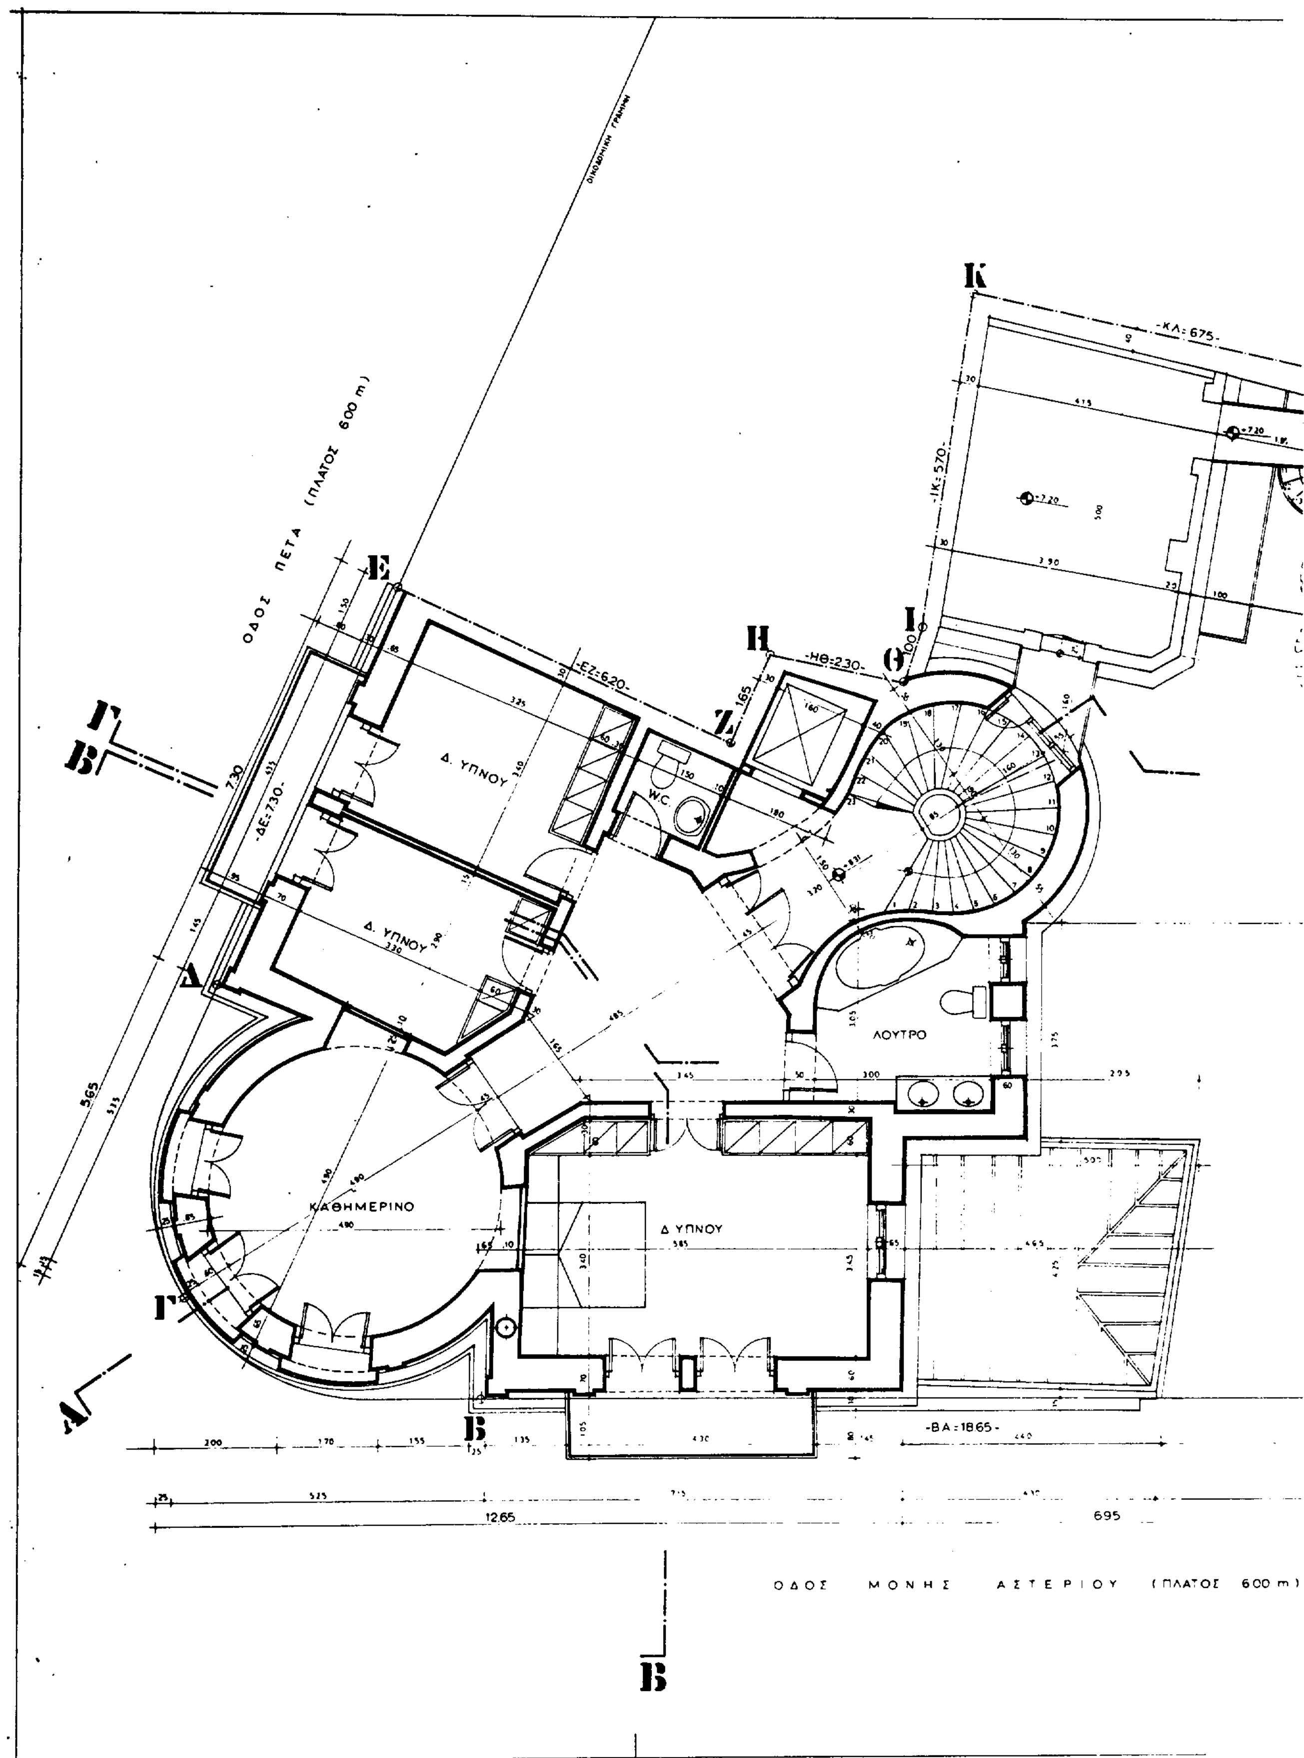

ΟΔΟΣ ΠΕΤΑ (ΠΛΑΤΟΣ 600 m)
ΟΔΟΣ ΜΟΝΗΣ ΑΣΤΕΡΙΟΥ (ΠΛΑΤΟΣ 600 m)
Δ. ΥΠΝΟΥ
Δ. ΥΠΝΟΥ
Δ ΥΠΝΟΥ
ΚΑΘΗΜΕΡΙΝΟ
ΛΟΥΤΡΟ
W.C.
-ΕΖ:6.20-
-ΔΕ:730-
-ΗΘ:2.30-
-ΙΚ:570-
-ΚΛ:675-
-ΒΑ:1865-
12.65
695

Β' ΟΡΟΦΟΣ
207,47 - (5,00 + 4,40 /2 Χ 4,35) - (2,95 Χ 0,10) - (7,00 Χ 3,50/2) -
- (7,00 Χ 3,70/2) = 207,47 - 20,44 - 0,29 - 12,25 - 12,95 = 161,54 Μ².

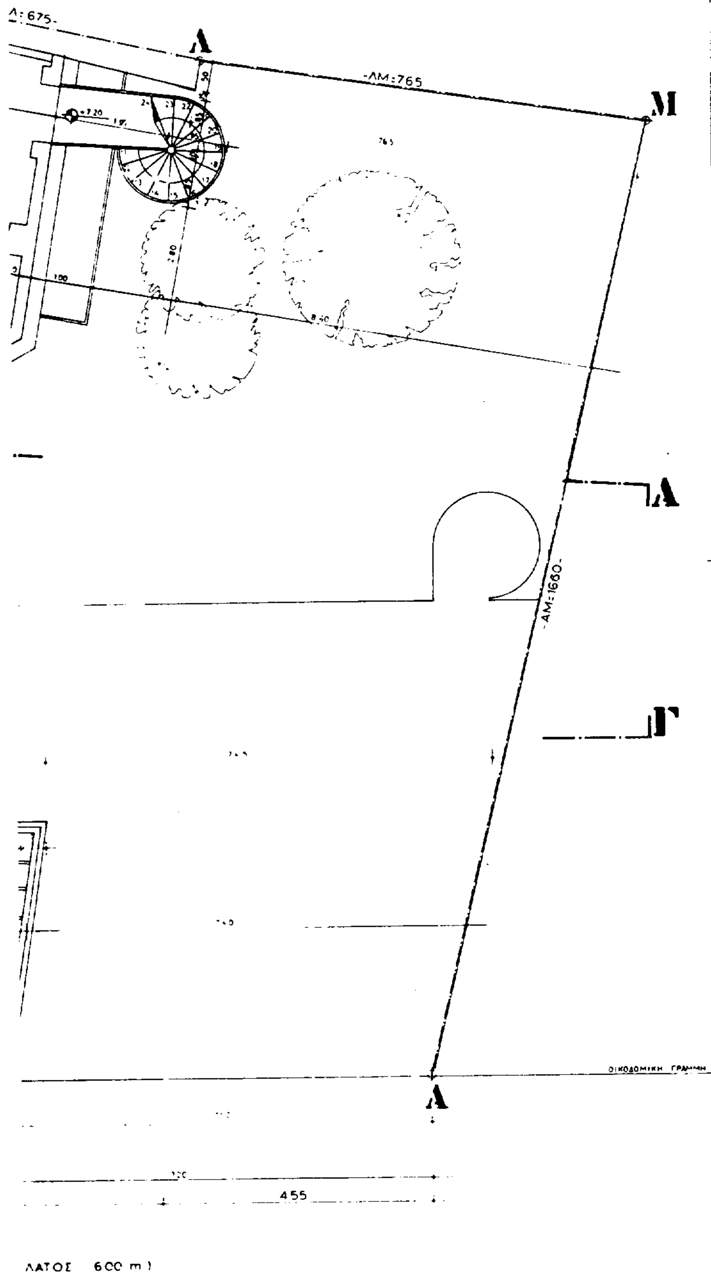


Γ. 24373/98
"Καθορισμού ειδικών όρων & περιορισμών δόμησης σε κτίριο που έχει χαρακτηρισθεί ως διατηρητέο κ' βρίσκεται εντός του ρυμοτομ. σχεδίου Αθηνών".

10 Σεπτεμβρίου 1998.
Δ/ντής

Γ. ΑΠΟΣΤΟΛΑΤΟΣ

ΥΠΟΜΝΗΜΑ ΥΛΙΚΩΝ

- ΤΟΙΧΟΣ ΑΠΟ ΛΙΘΟΔΟΜΗ ΠΑΧΟΥΣ 60 cm.
- ΣΤΟΙΧΕΙΟ ΦΕΡΟΝ ΟΠΛΙΣΜΕΝΟΥ ΣΚΥΡΟΔΕΜΑΤΟΣ
- ΜΠΑΤΙΚΗ ΟΠΤΟΠΛΙΝΘΟΔΟΜΗ 20 cm
- ΔΡΟΜΙΚΗ ΟΠΤΟΠΛΙΝΘΟΔΟΜΗ

Αρ. Φ. 220/98
σχ. 12.

ΑΡΧΙΤΕΚΤΟΝΙΚΟ ΓΡΑΦΕΙΟ
ΖΑΙΜΗ 9 ΑΘΗΝΑ 10682 Τ. [illegible]

ΝΙΚΟΣ ΧΑΤΖΗΚΥΡΙΑΚΟΣ
ΑΡΧΙΤΕΚΤΩΝ ΜΗΧΑΝΙΚΟΣ ΕΜΠ

και συνεργάτες αρχιτέκτονες
ΝΙΚΗ ΑΙΝΑΤΖΗ
ΕΛΕΝΗ ΒΕΖΥΡΕΑ
ΜΑΚΗΣ ΚΩΤΣΟΛΑΚΟΣ
ΠΑΝΑΓΙΩΤΗΣ ΑΛΕΞΙΟΥ

# ΜΟΥΣΕΙΟ ΦΡΥΣΙΡΑ
## ΣΥΓΧΡΟΝΗΣ ΖΩΓΡΑΦΙΚΗΣ

ΟΔΟΣ Μ. ΑΣΤΕΡΙΟΥ αρ. 7 ΠΛΑΚΑ

ΜΕΛΕΤΗ ΑΠΟΚΑΤΑΣΤΑΣΗΣ

ΚΛΙΜΑΞ 1:50

Α6 ΣΧΕΔΙΟ
ΚΑΤΟΨΗ 2ου ΟΡΟΦΟΥ

ΑΘΗΝΑ ΙΑΝΟΥΑΡΙΟΣ 1997


ΟΙΚΟΔΟΜΙΚΗ ΓΡΑΜΜΗ

ΟΔΟΣ ΠΕΤΑ (ΠΛΑΤΟΣ 6.00 m)

Κ
-ΚΛ: 6.75-
-ΙΚ: 5.70-
Ι
Θ
Η
-ΗΘ: 2.30-
Ε
5.20
-ΕΖ: 6.20-
1.20
1.65
1.70
Ζ
7.85
-ΑΕ: 7.30-
Γ
Β
Δ
5.00
Γ
Α
Β
- ΒΑ: 18.65 -
515
395
425
55
485
800
1100

ΟΔΟΣ ΜΟΝΗΣ ΑΣΤΕΡΙΟΥ (ΠΛΑΤΟΣ 6.00 m.)

Β

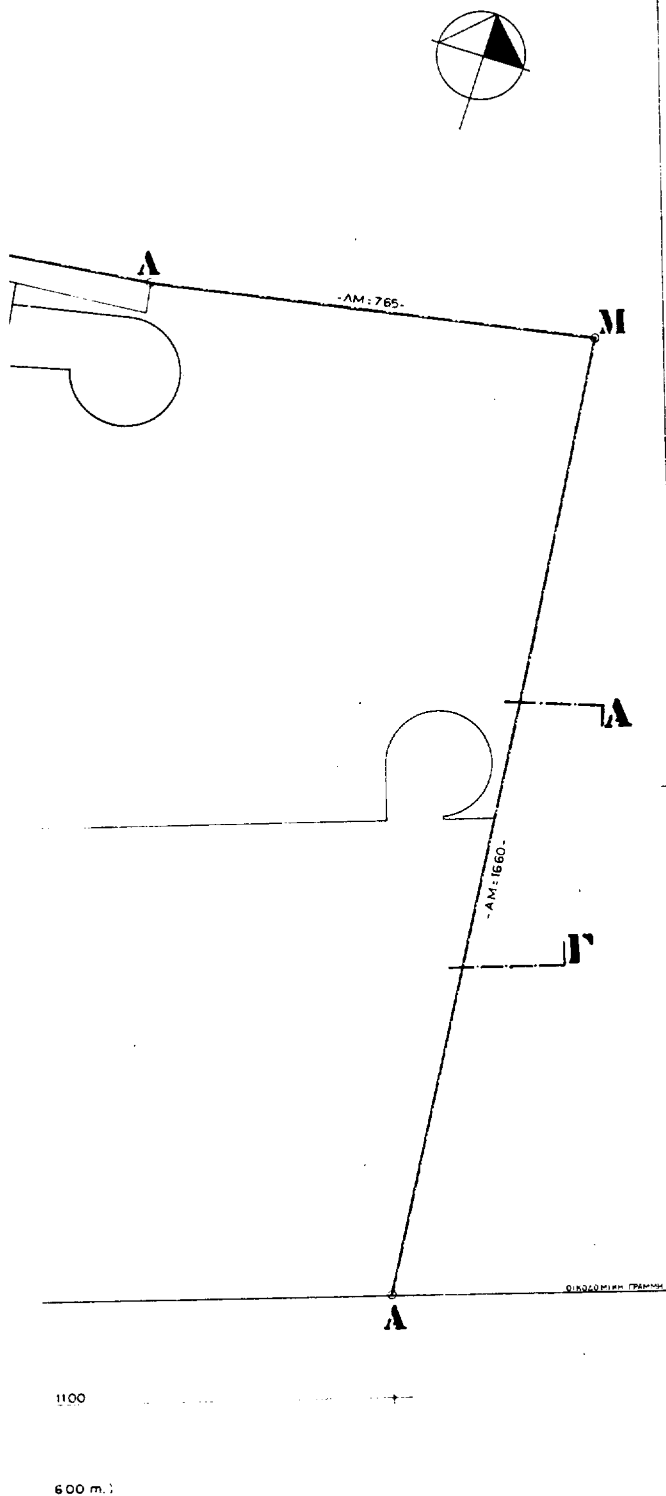


1100

600 m.

ΥΠΟΥΡΓΕΙΟ
ΠΕΡΙΒΑΛΛΟΝΤΟΣ ΧΩΡΟΤΑΞΙΑΣ & ΔΗΜΟΣΙΩΝ ΕΡΓΩΝ

ΥΠΟΥΡΓΕΙΟ
ΠΕΡΙΒΑΛΛΟΝΤΟΣ ΧΩΡΟΤΑΞΙΑΣ & ΔΗΜ. ΕΡΓΩΝ
ΣΥΝΟΔΕΥΕΙ ΤΗΝ ΥΠ' ΑΡΙΘ. Γ 24373/98 ΑΠΟΦΑΣΗ
ΠΕΡΙ "Καθορισμού ειδικών όρων & περιορισμών δόμησης σε κτίριο που έχει χαρακτηρισθεί ως διατηρητέο & βρίσκεται εντός του ρυμοτομ. σχεδίου Αθηνών"
ΑΘΗΝΑ 10 Σεπτεμβρίου 1998
Δ/ντής
Γ. ΑΠΟΣΤΟΛΑΤΟΣ

ΥΠΟΜΝΗΜΑ ΥΛΙΚΩΝ

- ΤΟΙΧΟΣ ΑΠΟ ΛΙΘΟΔΟΜΗ ΠΑΧΟΥΣ 60 cm.
- ΣΤΟΙΧΕΙΟ ΦΕΡΟΝ ΟΠΛΙΣΜΕΝΟΥ ΣΚΥΡΟΔΕΜΑΤΟΣ
- ΜΠΑΤΙΚΗ ΟΠΤΟΠΛΙΝΘΟΔΟΜΗ 20 cm
- ΔΡΟΜΙΚΗ ΟΠΤΟΠΛΙΝΘΟΔΟΜΗ

Αρ. Φ. 220/98
σχ. 12.

ΑΡΧΙΤΕΚΤΟΝΙΚΟ ΓΡΑΦΕΙΟ
ΖΑΙΜΗ 8 ΑΘΗΝΑ 10682 Τ. 3801000

ΝΙΚΟΣ ΧΑΤΖΗΚΥΡΙΑΚΟΣ
ΑΡΧΙΤΕΚΤΩΝ ΜΗΧΑΝΙΚΟΣ ΕΜΠ

ΟΙ ΣΥΝΕΡΓΑΤΕΣ ΑΡΧΙΤΕΚΤΟΝΕΣ
ΝΙΚΗ ΑΙΝΑΤΖΗ
ΕΛΕΝΗ ΘΕΖΥΡΕΑ
ΜΑΚΗΣ ΚΟΤΣΟΛΑΚΟΣ
ΠΑΝΑΓΙΩΤΗΣ ΑΛΕΞΙΟΥ

# ΜΟΥΣΕΙΟ ΦΡΥΣΙΡΑ
## ΣΥΓΧΡΟΝΗΣ ΖΩΓΡΑΦΙΚΗΣ

ΟΔΟΣ Μ. ΑΣΤΕΡΙΟΥ αρ. 7 ΠΛΑΚΑ


ΜΕΛΕΤΗ ΑΠΟΚΑΤΑΣΤΑΣΗΣ

ΚΛΙΜΑΞ 1.50

ΣΧΕΔΙΟ Α8

ΚΑΤΟΨΗ ΣΤΕΓΩΝ

ΑΘΗΝΑ ΙΑΝΟΥΑΡΙΟΣ 1997

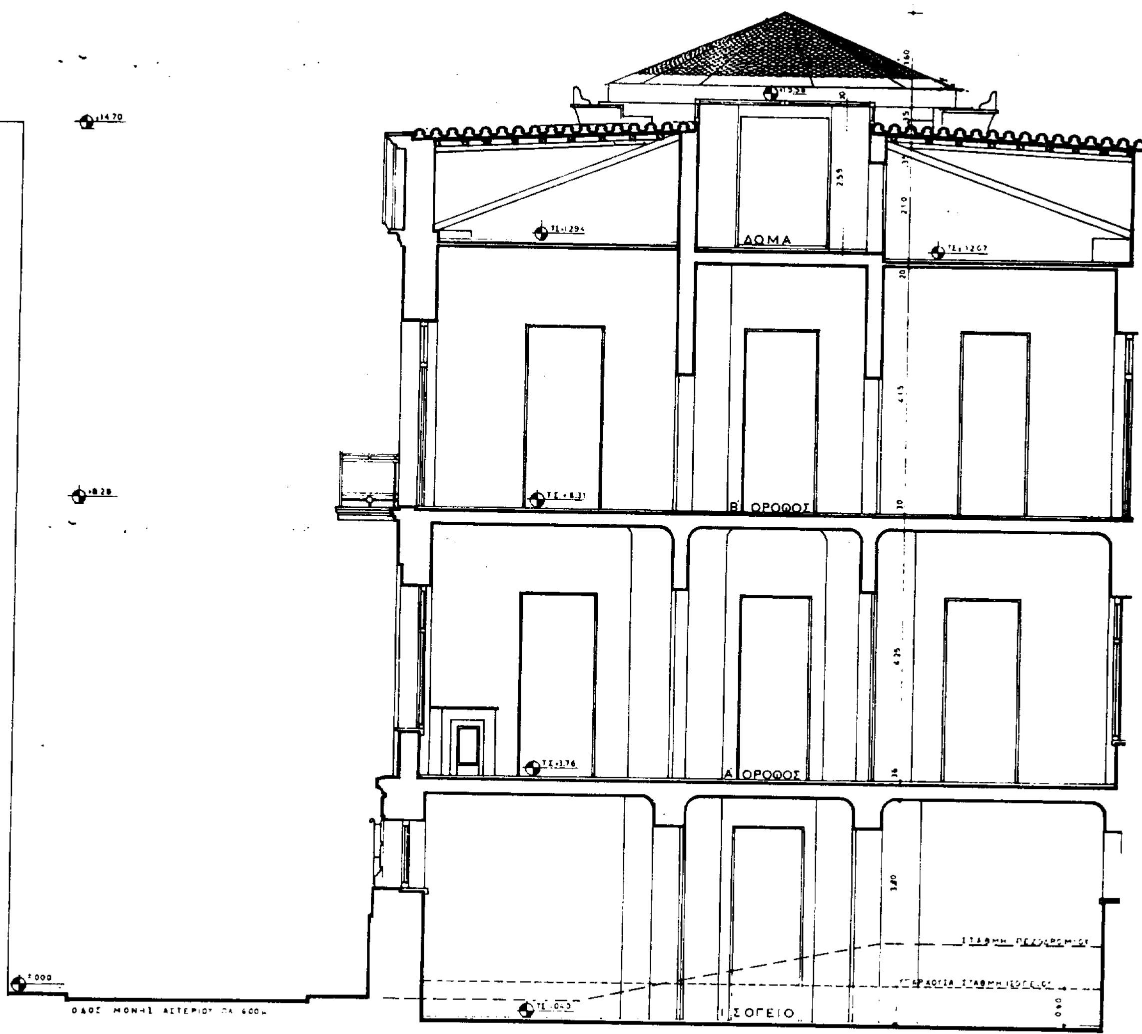
ΔΩΜΑ
Β ΟΡΟΦΟΣ
Α ΟΡΟΦΟΣ
ΙΣΟΓΕΙΟ
±0.00

ΥΠΟΥΡΓΕΙΟ

ΤΡΟΠΟΣ ΚΑΤΑΣΚΕΥΗΣ - ΥΛΙΚΑ

| | |
|---|---|
| Ο ΦΕΡΩΝ ΟΡΓΑΝΙΣΜΟΣ-ΤΟΙΧΟΠΟΙΙΕΣ: | Οι υπαρχουσες λιθοδομες, της οψης και των μεσοτοιχων,θα ενισχυθουν και θα αποκατασταθουν στατικα, ως φεροντες. Οπλισμενο σκυροδεμα. B225 STIII. Οι νεες, εξωτερικες και εσωτερικες, θα ειναι δρομικες η διπλες δρομικες οπτοπλινθοδομες, με ενδιαμεση μονωση 5 εκ. |
| ΤΑ ΕΠΙΧΡΙΣΜΑΤΑ: | Θα ειναι τριπτα τριων στρωσεων. Της οψης θα ειναι χαραγμενα με σκοτιες και μουρελα. Θα εμπεριεχουν στεγανωτικο υλικο μαζας. |
| ΟΙ ΧΡΩΜΑΤΙΣΜΟΙ: | Των εσωτερικων τοιχων θα γινουν με ελαιοχρωματα, μετα από καταλληλη προετοιμασια. Των εξωτερικων με ακριλικα χρωματα. Των κουφωματων με ριπουλινη σατινε, μετα από προετοιμασια με μυκητοκτονο και στεγανωτικο. Των σιδηρων καγκελων, με χρωματα Ντουκο. |
| ΤΑ ΚΟΥΦΩΜΑΤΑ: | Από Ορεγκον- Παιν. Συμφωνα με τα υπαρχοντα, της οψης. Τα εσωτερικα ταμπλαδωτα. |
| ΤΑ ΔΑΠΕΔΑ: | Των χωρων Υποδοχης και WC, με μαρμαρα. |
| Η ΣΤΕΓΗ: | Με βυζαντινα κεραμιδια. |
| ΕΙΔΗ ΥΓΙΕΙΝΗΣ: | IDEAL STANDART. |
| ΕΓΚΑΤΑΣΤΑΣΕΙΣ: | Θερμανσης, υδραυλικων,αποχετευσης,ηλεκτρολογικων, ανελκυστηρα, πυρασφαλειας και θερμομονωσης, συμφωνα με τους κανονισμους. |

ΥΠΟΥΡΓΕΙΟ
... & ΔΗΜ. ΕΡΓΩΝ
ΣΥΝΟΔΕΥΕΙ ΤΗΝ ... Γ.24373/98 ΑΠΟΦΑΣΗ
ΠΕΡΙ "Καθορισμού ειδικών όρων κ' περιορισμών δόμησης σε κτίριο που έχει χαρακτηρισθεί ως διατηρητέο & βρίσκεται εντός του ρυμοτομ. σχεδίου Αθηνών".
ΑΘΗΝΑ 10 Σεπτεμβρίου 1998
Δ/ντης
Γ. ΑΠΟΣΤΟΛΑΤΟΣ

Αρ.Φ. 220/98
εχ. 12.

ΑΡΧΙΤΕΚΤΟΝΙΚΟ ΓΡΑΦΕΙΟ

ΝΙΚΟΣ ΧΑΤΖΗΚΥΡΙΑΚΟΣ
ΑΡΧΙΤΕΚΤΩΝ ΜΗΧΑΝΙΚΟΣ ΕΜΠ

και συνεργάτες αρχιτέκτονες
ΝΙΚΗ ΧΑΤΖΗ...
ΕΛΕΝΗ ...
ΜΑΚΗΣ ΚΟΤΣΟΛΑ...
ΠΑΝΑΓΙΩΤΗΣ ...

# ΜΟΥΣΕΙΟ ΦΡΥΣΙΡΑ
## ΣΥΓΧΡΟΝΗΣ ΖΩΓΡΑΦΙΚΗΣ

ΟΔΟΣ Μ. ΑΣΤΕΡΙΟΥ αρ.7 ΠΛΑΚΑ

ΜΕΛΕΤΗ ΑΠΟΚΑΤΑΣΤΑΣΗΣ


ΚΛΙΜΑΞ 1:50


Α10 ΣΧΕΔΙΟ

ΤΟΜΗ Β-Β

ΟΔΟΣ ΠΕΤΑ ΠΛΑΤΟΣ 4.00μ

ΑΘΗΝΑ ΙΑΝΟΥΑΡΙΟΣ 1997

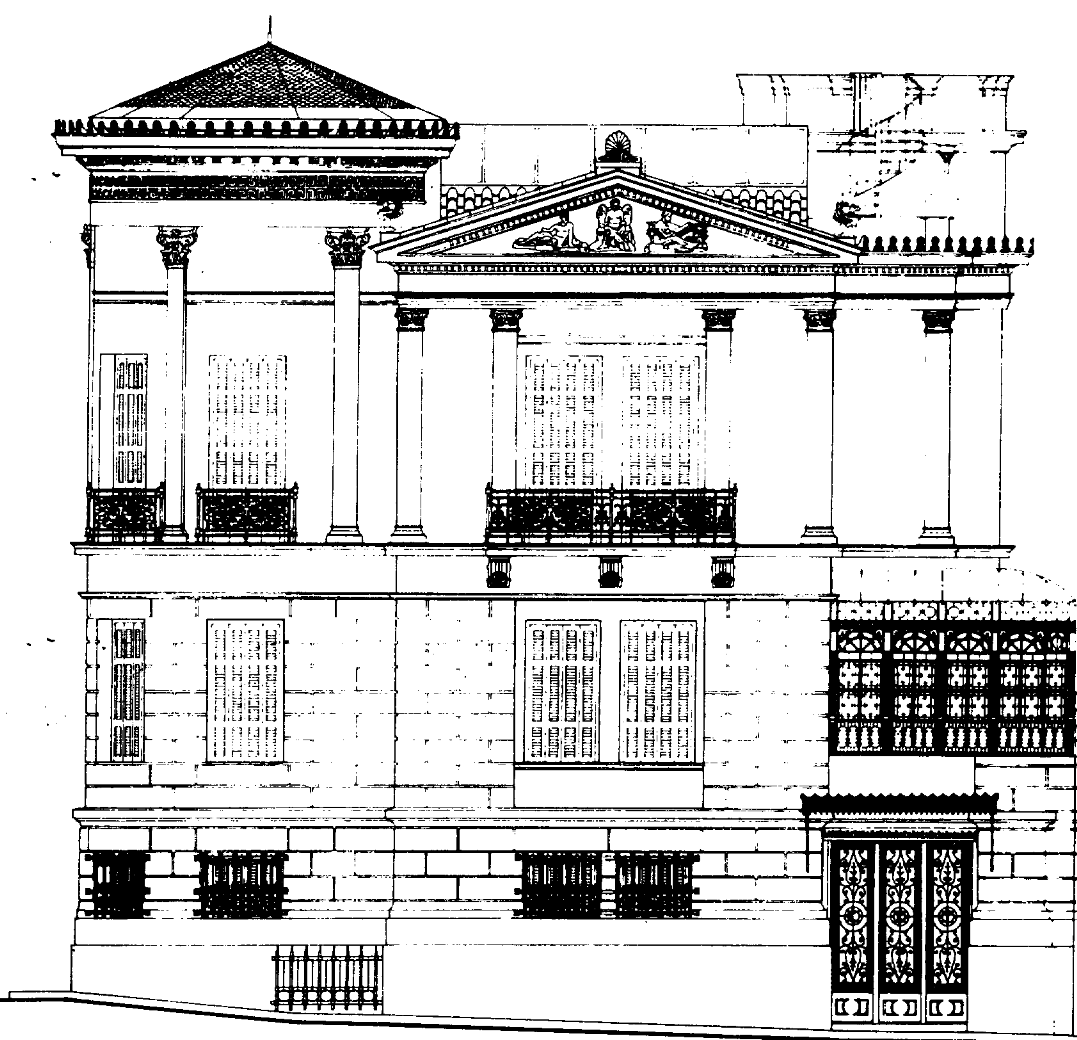

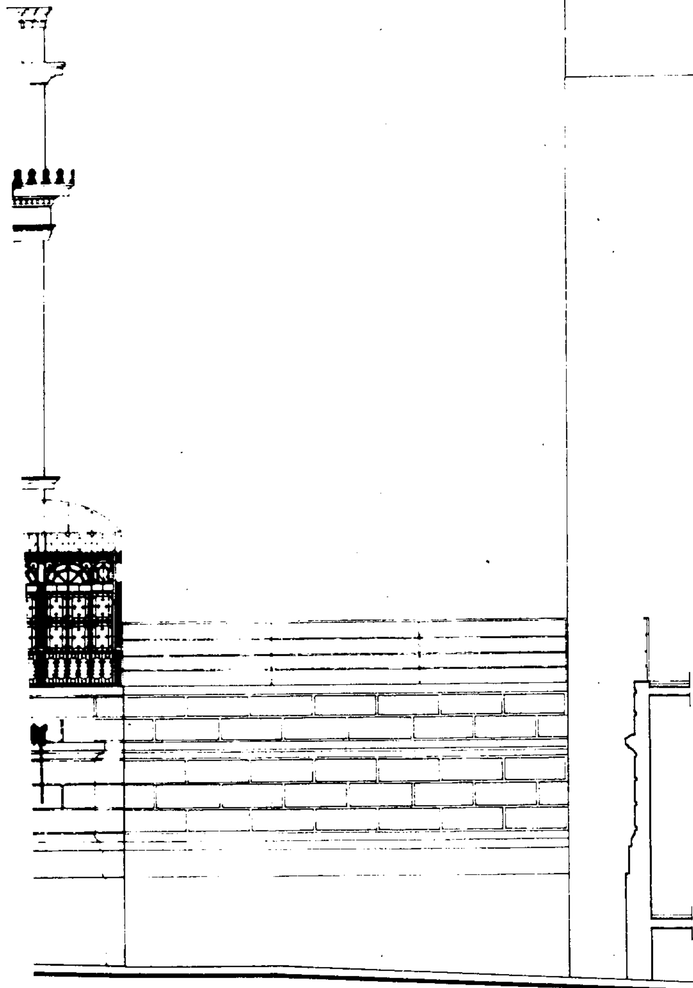

ΤΡΟΠΟΣ ΚΑΤΑΣΚΕΥΗΣ - ΥΛΙΚΑ

| | |
|---|---|
| Ο ΦΕΡΩΝ ΟΡΓΑΝΙΣΜΟΣ - ΤΟΙΧΟΠΟΙΙΕΣ: | Οι υπαρχουσες λιθοδομες, της οψης και των μεσοτοιχων, θα ενισχυθουν και θα αποκατασταθουν στατικα, ως φεροντες. Οπλισμενο σκυροδεμα. B225 STIII. Οι νεες, εξωτερικες και εσωτερικες, θα ειναι δρομικες η διπλες δρομικες οπτοπλινθοδομες, με ενδιαμεση μονωση 5 εκ. |
| ΤΑ ΕΠΙΧΡΙΣΜΑΤΑ: | Θα ειναι τριπτα τριων στρωσεων. Της οψης θα ειναι χαραγμενα με σκοτιες και μουρελα. Θα εμπεριεχουν στεγανωτικο υλικο μαζας. |
| ΟΙ ΧΡΩΜΑΤΙΣΜΟΙ: | Των εσωτερικων τοιχων θα γινουν με ελαιοχρωματα, μετα από καταλληλη προετοιμασια. Των εξωτερικων με ακριλικα χρωματα. Των κουφωματων με ριπουλινη σατινε, μετα από προετοιμασια με μυκητοκτονο και στεγανωτικο. Των σιδηρων καγκελων, με χρωματα Ντουκο. |
| ΤΑ ΚΟΥΦΩΜΑΤΑ: | Από Ορεγκον- Παιν. Συμφωνα με τα υπαρχοντα, της οψης. Τα εσωτερικα ταμπλαδωτα. |
| ΤΑ ΔΑΠΕΔΑ: | Των χωρων Υποδοχης και WC, με μαρμαρα. |
| Η ΣΤΕΓΗ: | Με βυζαντινα κεραμιδια. |
| ΕΙΔΗ ΥΓΙΕΙΝΗΣ: | IDEAL STANDART. |
| ΕΓΚΑΤΑΣΤΑΣΕΙΣ: | Θερμανσης, υδραυλικων, αποχετευσης, ηλεκτρολογικων, ανελκυστηρα, πυρασφαλειας και θερμομονωσης, συμφωνα με τους κανονισμους. |

ΥΠΟΥΡΓΕΙΟ [illegible] ΕΡΓΩΝ

[illegible] Γ.24373/98 [illegible] "Καθορισμού ειδικών όρων & περιορισμών δόμησης σε κτίριο που έχει χαρακτηρισθεί ως διατηρητέο & βρίσκεται εντός του ρυμοτομ. σχεδίου Αθηνών".

10 Σεπτεμβρίου 1998
Δ/ντής

Γ. ΑΠΟΣΤΟΛΑΤΟΣ

ΑΡΧΙΤΕΚΤΟΝΙΚΟ ΓΡΑΦΕΙΟ
ΖΑΙΜΗ 9 ΑΘΗΝΑ [illegible]

Αρ. φ. 220/98
σχ. 12

ΝΙΚΟΣ ΧΑΤΖΗΚΥΡΙΑΚΟΣ
ΑΡΧΙΤΕΚΤΩΝ ΜΗΧΑΝΙΚΟΣ ΕΜΠ

ΝΙΚΗ ΑΙΝΑΤΖΗ
ΕΛΕΝΗ ΘΕΣΥΡΕΑ
ΜΑΚΗΣ ΚΩΤΣΟΛΑΚΟΣ
ΠΑΝΑΓΙΩΤΗΣ ΑΛΕΞΙΟΥ

# ΜΟΥΣΕΙΟ ΦΡΥΣΙΡΑ
## ΣΥΓΧΡΟΝΗΣ ΖΩΓΡΑΦΙΚΗΣ

ΟΔΟΣ Μ. ΑΣΤΕΡΙΟΥ αρ.7 ΠΛΑΚΑ

ΜΕΛΕΤΗ ΑΠΟΚΑΤΑΣΤΑΣΗΣ


ΚΛΙΜΑΞ [illegible]

Α 13 ΣΧΕΔΙΟ

ΟΨΗ ΜΟΝΗΣ ΑΣΤΕΡΙΟΥ

ΑΘΗΝΑ ΙΑΝΟΥΑΡΙΟΣ 1997



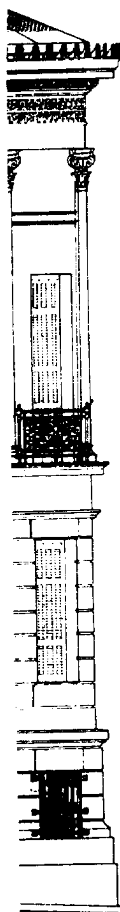

## ΤΡΟΠΟΣ ΚΑΤΑΣΚΕΥΗΣ - ΥΛΙΚΑ

| | |
|---|---|
| Ο ΦΕΡΩΝ ΟΡΓΑΝΙΣΜΟΣ-ΤΟΙΧΟΠΟΙΙΕΣ: | Οι υπαρχουσες λιθοδομες, της οψης και των μεσοτοιχων, θα ενισχυθουν και θα αποκατασταθουν στατικα, ως φεροντες. Οπλισμενο σκυροδεμα. Β225 STIII. Οι νεες, εξωτερικες και εσωτερικες, θα ειναι δρομικες η διπλες δρομικες οπτοπλινθοδομες, με ενδιαμεση μονωση 5 εκ. |
| ΤΑ ΕΠΙΧΡΙΣΜΑΤΑ: | Θα ειναι τριπτα τριων στρωσεων. Της οψης θα ειναι χαραγμενα με σκοπες και μουρελα. Θα εμπεριεχουν στεγανωτικο υλικο μαζας. |
| ΟΙ ΧΡΩΜΑΤΙΣΜΟΙ: | Των εσωτερικων τοιχων θα γινουν με ελαιοχρωματα, μετα από καταλληλη προετοιμασια. Των εξωτερικων με ακριλικα χρωματα. Των κουφωματων με ριπουλινη σατινε, μετα από προετοιμασια με μυκητοκτονο και στεγανωτικο. Των σιδηρων καγκελων, με χρωματα Ντουκο. |
| ΤΑ ΚΟΥΦΩΜΑΤΑ: | Από Ορεγκον- Παιν. Συμφωνα με τα υπαρχοντα, της οψης. Τα εσωτερικα ταμπλαδωτα. |
| ΤΑ ΔΑΠΕΔΑ: | Των χωρων Υποδοχης και WC, με μαρμαρα. |
| Η ΣΤΕΓΗ: | Με βυζαντινα κεραμιδια. |
| ΕΙΔΗ ΥΓΙΕΙΝΗΣ: | IDEAL STANDART. |
| ΕΓΚΑΤΑΣΤΑΣΕΙΣ: | Θερμανσης, υδραυλικων, αποχετευσης, ηλεκτρολογικων, ανελκυστηρα, πυρασφαλειας και θερμομονωσης, συμφωνα με τους κανονισμους. |

Γ. 24373/98
"Καθορισμού ειδικών όρων & περιορισμών δόμησης σε κτίριο που έχει χαρακτηρισθεί ως διατηρητέο & βρίσκεται εντός του ρυμοτομ. σχεδίου Αθηνών"

10 Σεπτεμβρίου 1998
Δ/ντής

Γ. ΑΠΟΣΤΟΛΑΤΟΣ

Αρ. Φ. 220/98
σχ. 12.

ΑΡΧΙΤΕΚΤΟΝΙΚΟ ΓΡΑΦΕΙΟ
ΖΑΙΜΗ 9 ΑΘΗΝΑ 10682 Τ. [illegible]

ΝΙΚΟΣ ΧΑΤΖΗΚΥΡΙΑΚΟΣ
ΑΡΧΙΤΕΚΤΩΝ ΜΗΧΑΝΙΚΟΣ ΕΜΠ

και συνεργατες αρχιτεκτονες
ΝΙΚΗ ΛΙΝΑΤΣΗ
ΕΛΕΝΗ ΜΕΖΥΡΕΑ
ΜΑΚΗΣ ΚΟΤΣΟΛΑΚΟΣ
ΠΑΝΑΓΙΩΤΗΣ ΑΛΕΞΙΟΥ

# ΜΟΥΣΕΙΟ ΦΡΥΣΙΡΑ
ΣΥΓΧΡΟΝΗΣ ΖΩΓΡΑΦΙΚΗΣ

ΟΔΟΣ Μ. ΑΣΤΕΡΙΟΥ αρ. 7 ΠΛΑΚΑ

ΜΕΛΕΤΗ ΑΠΟΚΑΤΑΣΤΑΣΗΣ

ΚΛΙΜΑΞ 1:[illegible]

Α12 ΣΧΕΔΙΟ

ΟΨΗ ΟΔΟΥ ΠΕΤΑ

ΑΘΗΝΑ ΙΑΝΟΥΑΡΙΟΣ 1997

# ΕΘΝΙΚΟ ΤΥΠΟΓΡΑΦΕΙΟ

## ΕΦΗΜΕΡΙΔΑ ΤΗΣ ΚΥΒΕΡΝΗΣΕΩΣ

ΚΑΠΟΔΙΣΤΡΙΟΥ 34 * ΑΘΗΝΑ 104 32 * TELEX 223211 YPET GR * FAX 52 34 312

## ΠΛΗΡΟΦΟΡΙΕΣ ΕΞΥΠΗΡΕΤΗΣΗΣ ΠΟΛΙΤΩΝ

| ΚΕΝΤΡΙΚΗ ΥΠΗΡΕΣΙΑ<br>Σολωμού 51 | | ΠΕΡΙΦΕΡΕΙΑΚΑ ΓΡΑΦΕΙΑ<br>ΠΩΛΗΣΗΣ Φ.Ε.Κ. | |
|---|---|---|---|
| Πληροφορίες δημοσιευμάτων Α.Ε. - Ε.Π.Ε. | 5225 761 | ΘΕΣΣΑΛΟΝΙΚΗ | |
| | 5230 841 | Βασ. Όλγας 188, 1ος όρ. - Τ.Κ. 546 55 | (031) 423 956 |
| Πληροφορίες δημοσιευμάτων λοιπών Φ.Ε.Κ. | 5225 713 | ΠΕΙΡΑΙΑΣ | 4136 402 |
| | 5249 547 | Νικήτα 6-8 Τ.Κ. 185 31 | 4171 307 |
| Πώληση Φ.Ε.Κ. | 5239 762 | ΠΑΤΡΑ | (061) 271 249 |
| Φωτοαντίγραφα παλαιών Φ.Ε.Κ. | 5248 141 | Κορίνθου 327 Τ.Κ. 262 23 | 224 581 |
| Βιβλιοθήκη παλαιών Φ.Ε.Κ. | 5248 188 | ΙΩΑΝΝΙΝΑ | |
| Οδηγίες για δημοσιεύματα Α.Ε. - Ε.Π.Ε. | 5248 785 | Διοικητήριο Τ.Κ. 454 44 | (0651) 21 901 |
| Εγγραφή Συνδρομητών Φ.Ε.Κ. και | | ΚΟΜΟΤΗΝΗ | (0531) 22 637 |
| αποστολή Φ.Ε.Κ. | 5248 320 | Δημοκρατίας 1 Τ.Κ. 691 00 | 26 522 |

| | |
|---|---|
| ΤΙΜΗ ΦΥΛΛΩΝ<br>ΕΦΗΜΕΡΙΔΟΣ ΤΗΣ ΚΥΒΕΡΝΗΣΕΩΣ | - Μέχρι 8 σελίδες 200 δρχ.<br>- Από 8 σελίδες και άνω προσαύξηση 100 δρχ. ανά 8σέλιδο ή μέρος αυτού |

## ΕΤΗΣΙΕΣ ΣΥΝΔΡΟΜΕΣ Φ.Ε.Κ.

| Τεύχος | Κ.Α.Ε. Προϋπολογισμού 2531 | Κ.Α.Ε. εσόδου υπέρ ΤΑΠΕΤ 3512 |
|---|---|---|
| Α' (Νόμοι, Π.Δ., Συμβάσεις κ.λπ.) | 60.000 δρχ. | 3.000 δρχ. |
| Β' (Υπουργικές αποφάσεις κ.λπ.) | 70.000 » | 3.500 » |
| Γ' (Διορισμοί, απολύσεις κ.λπ. Δημ. Υπαλλήλων) | 15.000 » | 750 » |
| Δ' (Απαλλοτριώσεις, πολεοδομία κ.λπ.) | 70.000 » | 3.500 » |
| **Αναπτυξιακών Πράξεων** (Τ.Α.Π.Σ.) | 30.000 » | 1.500 » |
| **Ν.Π.Δ.Δ.** (Διορισμοί κ.λπ. προσωπικού Ν.Π.Δ.Δ.) | 15.000 » | 750 » |
| **Παράρτημα** ( Πίνακες επιτυχόντων διαγωνισμών) | 5.000 » | 250 » |
| **Δελτίο Βιομηχανικής Ιδιοκτησίας** (Δ.Ε.Β.Ι.) | 10.000 » | 500 » |
| **Ανωτάτου Ειδικού Δικαστηρίου** (Α.Ε.Δ.) | 3.000 » | 150 » |
| **Προκηρύξεων Α.Σ.Ε.Π.** | 10.000 » | 500 » |
| **Ανωνύμων Εταιρειών & Ε.Π.Ε.** | 250.000 » | 12.500 » |
| ΓΙΑ ΟΛΑ ΤΑ ΤΕΥΧΗ ΕΚΤΟΣ Α.Ε. & Ε.Π.Ε. | 250.000 » | 12.500 » |

* Οι συνδρομές του εσωτερικού προπληρώνονται στα Δημόσια Ταμεία που δίδουν αποδεικτικό είσπραξης (διπλότυπο) το οποίο με τη φροντίδα του ενδιαφερομένου πρέπει να στέλνεται στην Υπηρεσία του Εθνικού Τυπογραφείου.
* Οι συνδρομές του εξωτερικού επιβαρύνονται πέρα των παραπάνω αναφερομένων ποσών με τα ταχυδρομικά τέλη και μπορεί να στέλνονται με επιταγή και σε ανάλογο συνάλλαγμα στο Διευθυντή Οικονομικού του Εθνικού Τυπογραφείου.
* Η πληρωμή του ποσοστού του ΤΑΠΕΤ που αντιστοιχεί σε συνδρομές, εισπράττεται στην Αθήνα από το Ταμείο του ΤΑΠΕΤ (Σολωμού 51 - Αθήνα) και στις άλλες πόλεις από τα Δημόσια Ταμεία.
* Οι συνδρομητές του εξωτερικού μπορούν να στέλνουν το ποσό του ΤΑΠΕΤ μαζί με το ποσό της συνδρομής.
* Οι Νομαρχιακές Αυτοδιοικήσεις, οι Δήμοι, οι Κοινότητες ως και οι επιχειρήσεις αυτών πληρώνουν το μισό χρηματικό ποσό της συνδρομής και ολόκληρο το ποσό υπέρ του ΤΑΠΕΤ.
* Η συνδρομή ισχύει για ένα χρόνο, που αρχίζει την 1η Ιανουαρίου και λήγει την 31η Δεκεμβρίου του ίδιου χρόνου. Δεν εγγράφονται συνδρομητές για μικρότερο χρονικό διάστημα.
* Η εγγραφή ή ανανέωση της συνδρομής πραγματοποιείται το αργότερο μέχρι τον Μάρτιο κάθε έτους.
* Αντίγραφα διπλοτύπων, ταχυδρομικές επιταγές και χρηματικά γραμμάτια δεν γίνονται δεκτά.

**Οι υπηρεσίες του κοινού λειτουργούν καθημερινά από 08.00 έως 13.00**

ΑΠΟ ΤΟ ΕΘΝΙΚΟ ΤΥΠΟΓΡΑΦΕΙΟ